

+180411

PROTIPOTRESNE REŠITVE ZA 15 STOLPNIC V LJUBLJANI

ZVEZEK A.2: **KATALOG STOLPNIC TIPA A**
z načrti obstoječega stanja

LOKACIJE STOLPNIC



OBSTOJEČE STANJE **A1**
PREGLED STOLPNIC



Hudovernikova ulica 2

Leto izgradnje	1960
Število etaž	K+P+10+T
Arhitektura	Milan Mihelič, Ilija Arnautović



Hudovernikova ulica 4

Leto izgradnje	1961
Število etaž	2K+P+10+T
Arhitektura	Milan Mihelič, Ilija Arnautović



Hudovernikova ulica 8

Leto izgradnje	1960
Število etaž	2K+P+10+T
Arhitektura	Milan Mihelič, Ilija Arnautović



Hudovernikova ulica 13

Leto izgradnje	1960
Število etaž	K+P+10+T
Arhitektura	Milan Mihelič, Ilija Arnautović



Streliška ulica 37a

Leto izgradnje	1959
Število etaže	K+P+10+T
Arhitektura	Milan Mihelič, Ilija Arnautović

OBSTOJEČE STANJE **A2**
PREGLED STOLPNIC



Streliška ulica 1

Leto izgradnje 1961
Število etaž K+P+10+T
Arhitektura Milan Mihelič,
Ilija Arnautović



Streliška ulica 3

Leto izgradnje 1961
Število etaž K+P+10+T
Arhitektura Milan Mihelič,
Ilija Arnautović



Streliška ulica 5

Leto izgradnje 1961
Število etaž K+P+10+T
Arhitektura Milan Mihelič,
Ilija Arnautović

OBSTOJEČE STANJE **A1**
TLORIS TIPIČNE ETAŽE

POVRŠINE	NOTRANJE	ZUNANJE	SKUPAJ
stanovanje S1	73.76 m ²	4.91 m ²	78.67 m ²
stanovanje S2	54.17 m ²	0.00 m ²	54.17 m ²
stanovanje S3	54.79 m ²	0.00 m ²	54.79 m ²
stanovanje S4	67.54 m ²	0.00 m ²	67.54 m ²

SITUACIJA

LEGENDA

beton

armiran beton

opeka

predelne in inštalacijske stene

INVESTITOR

MESTNA OBČINA LJUBLJANA, Mestni trg 1, 1000 Ljubljana

PROJEKTANT

STUDIO KRIŠTOF ARHITEKTI d.o.o., Rimska cesta 20, 1000 Ljubljana

ODGOVORNI VODJA PROJEKTA IN ODGOVORNI PROJEKTANT

TOMAŽ KRIŠTOF, u.d.i.a., ZAPS 1444-A

OBJEKT

HUDOVERNIKOVA ULICA 2

TIP OBJEKTA

A

OBSTOJEČE STANJE

RISBA

MERILO

TLORIS TIPIČNE ETAŽE

1:100

VRSTA PROJEKTNE DOK.

ŠT. MAPE

MAPA

IDZ

01


NAČRT ARHITEKTURE

ŠTEVILKA NAČRTA

DATUM

180411-IDZ-A

OKTOBER 2019

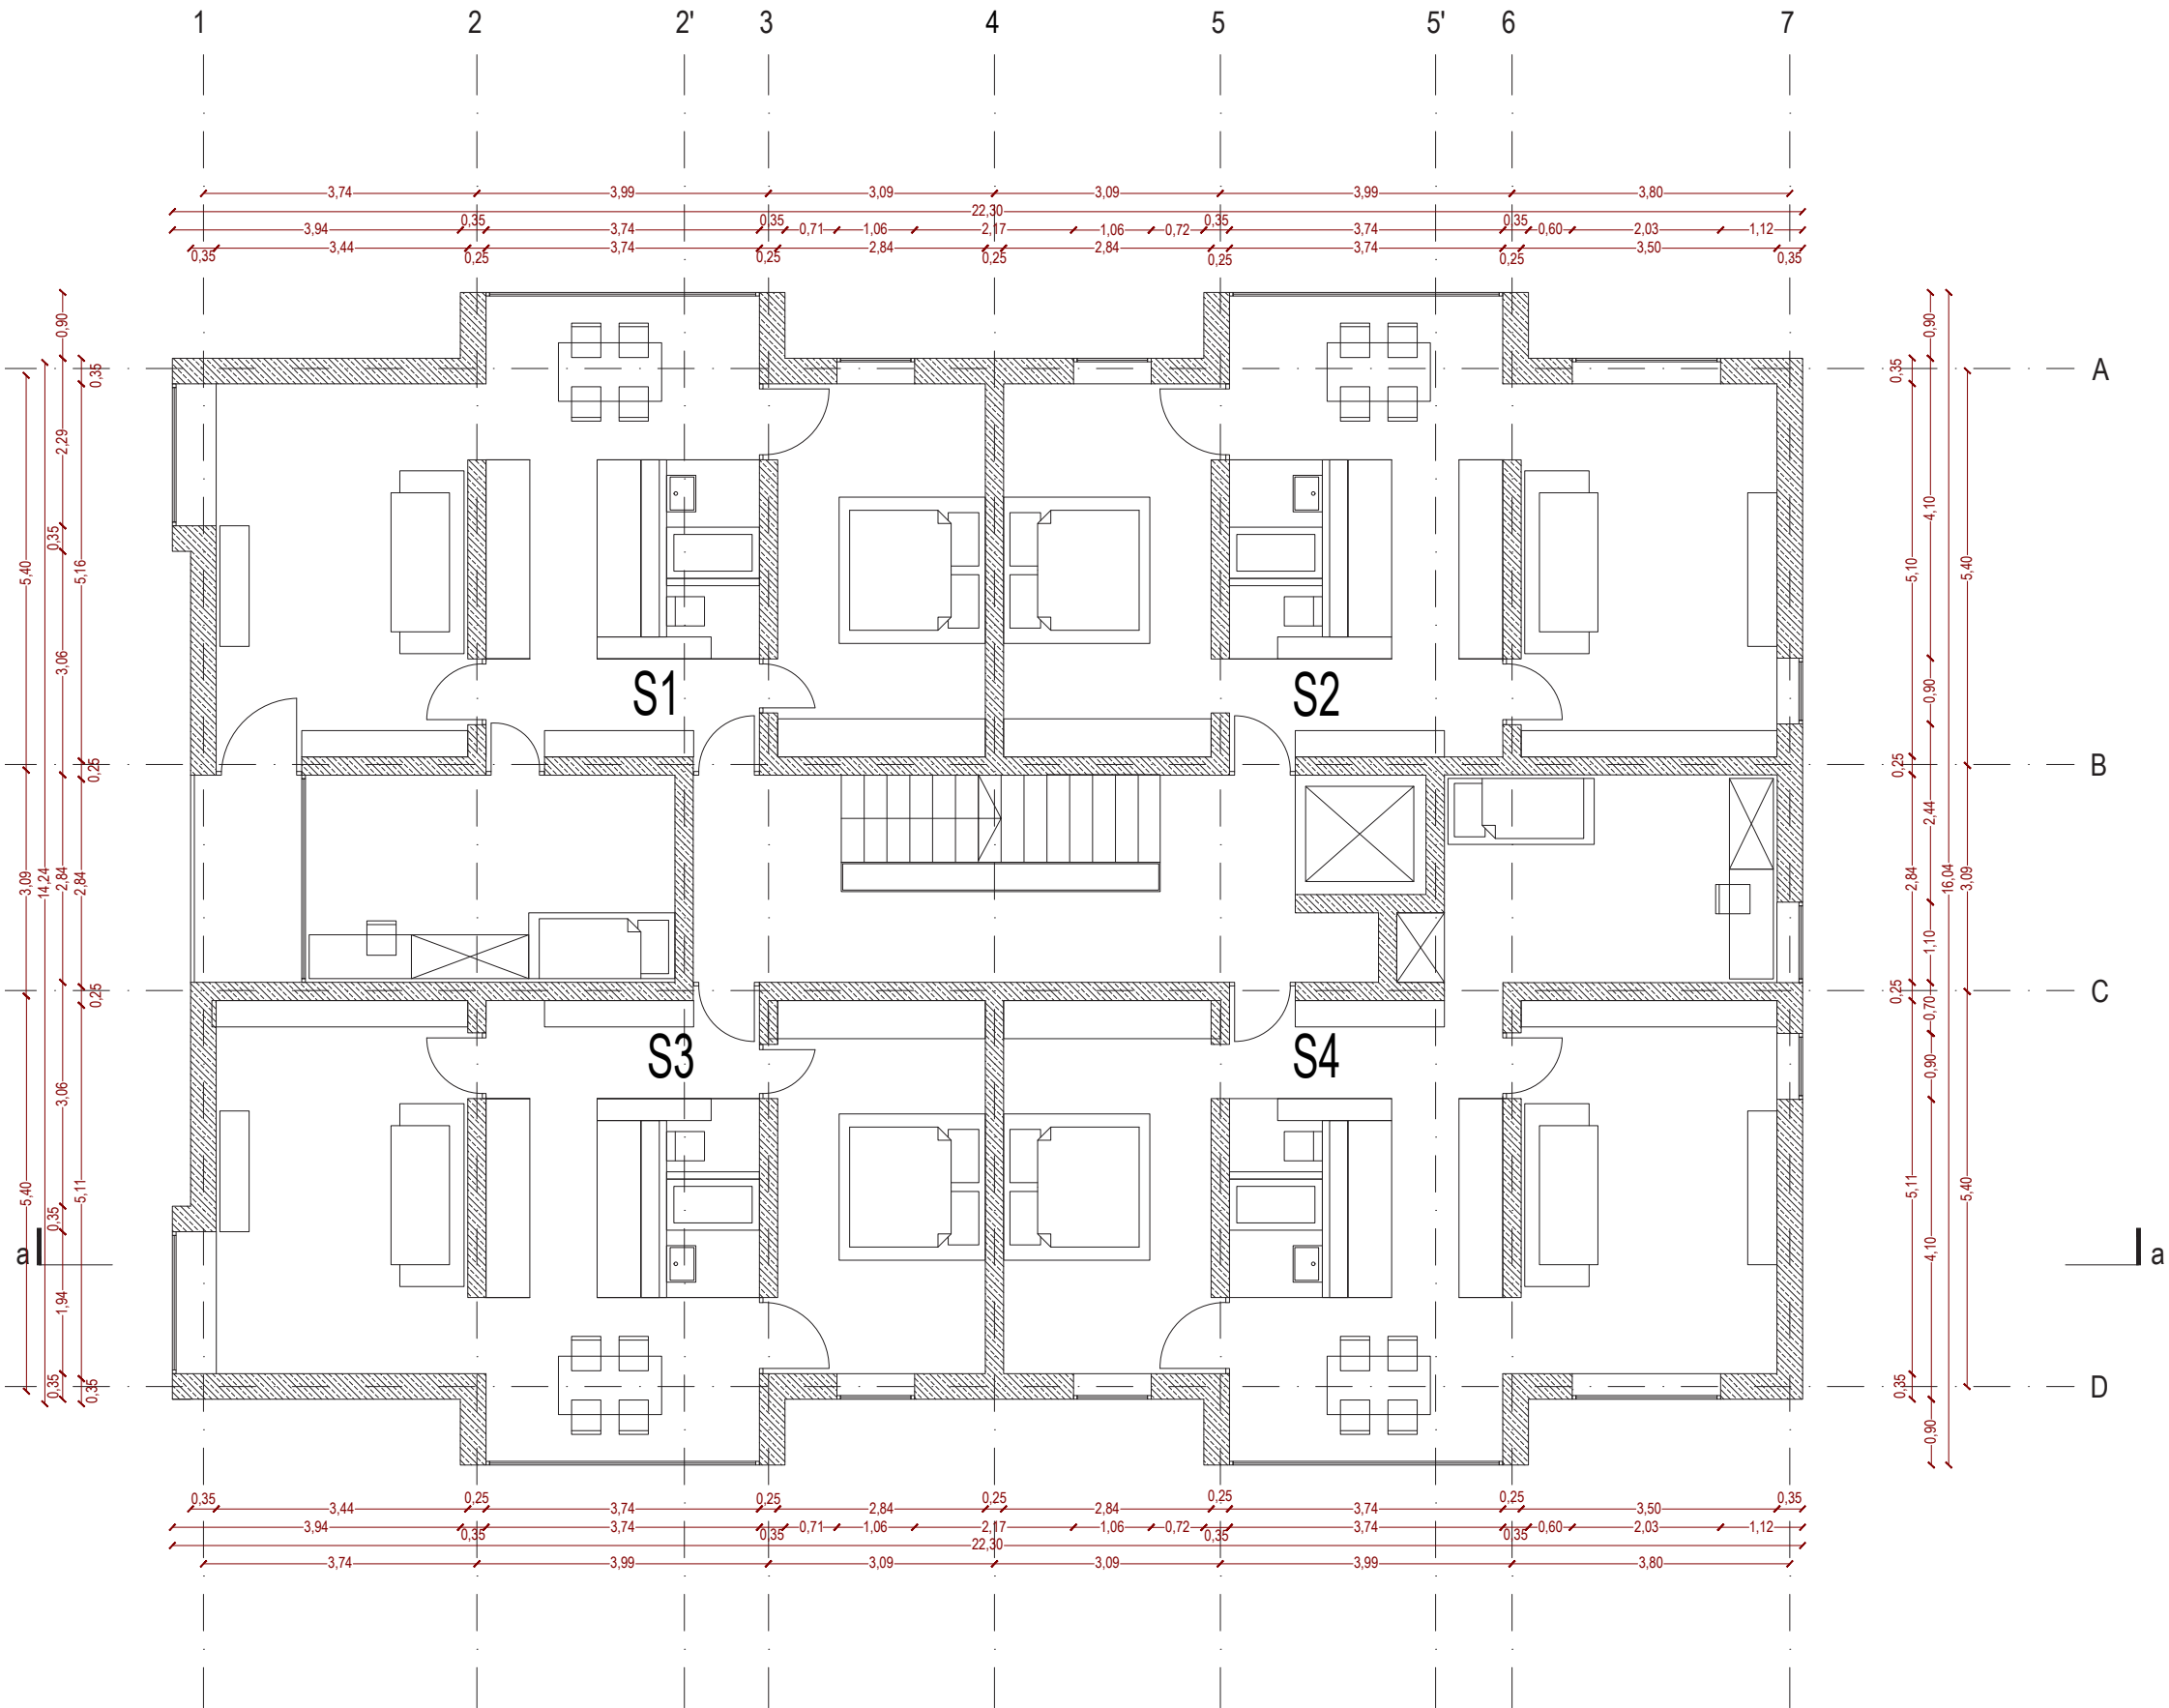

OBSTOJEČE STANJE **A1**
TLORIS PRITLIČJA

POVRŠINE	NOTRANJE	ZUNANJE	SKUPAJ
stanovanje S1	0.00 m ²	0.00 m ²	0.00 m ²
stanovanje S2	48.64 m ²	0.00 m ²	48.64 m ²
stanovanje S3	0.00 m ²	0.00 m ²	0.00 m ²
stanovanje S4	48.64 m ²	0.00 m ²	48.64 m ²

OPOMBE
- Variacije znotraj tipa A v pozicijah prebodov notranjih nosilnih sten, po oseh B, C, D, E, F, 2, 3
- Variacije znotraj tipa A v pozicijah odprtih obodnih sten, po oseh A, G, 1, 4

SITUACIJA



sever

LEGENDA

 beton

 armiran beton

 opeka

 predelne in inštalacijske stene

INVESTITOR
MESTNA OBČINA LJUBLJANA, Mestni trg 1, 1000 Ljubljana


PROJEKTANT
STUDIO KRIŠTOF ARHITEKTI d.o.o., Rimska cesta 20, 1000 Ljubljana

ODGOVORNI VODJA PROJEKTA IN ODGOVORNI PROJEKTANT
TOMAŽ KRIŠTOF, u.d.i.a., ZAPS 1444-A


OBJEKT
HUDOVERNIKOVA ULICA 2

TIP OBJEKTA

OBSTOJEČE STANJE		
RISBA	MERILO	
PRITLIČJE	1:100	
VRSTA PROJEKTNE DOK.	ŠT. MAPE	MAPA
IDZ	01	NAČRT ARHITEKTURE
ŠTEVILKA NAČRTA	DATUM	
180411-IDZ-A	OCTOBER 2019	

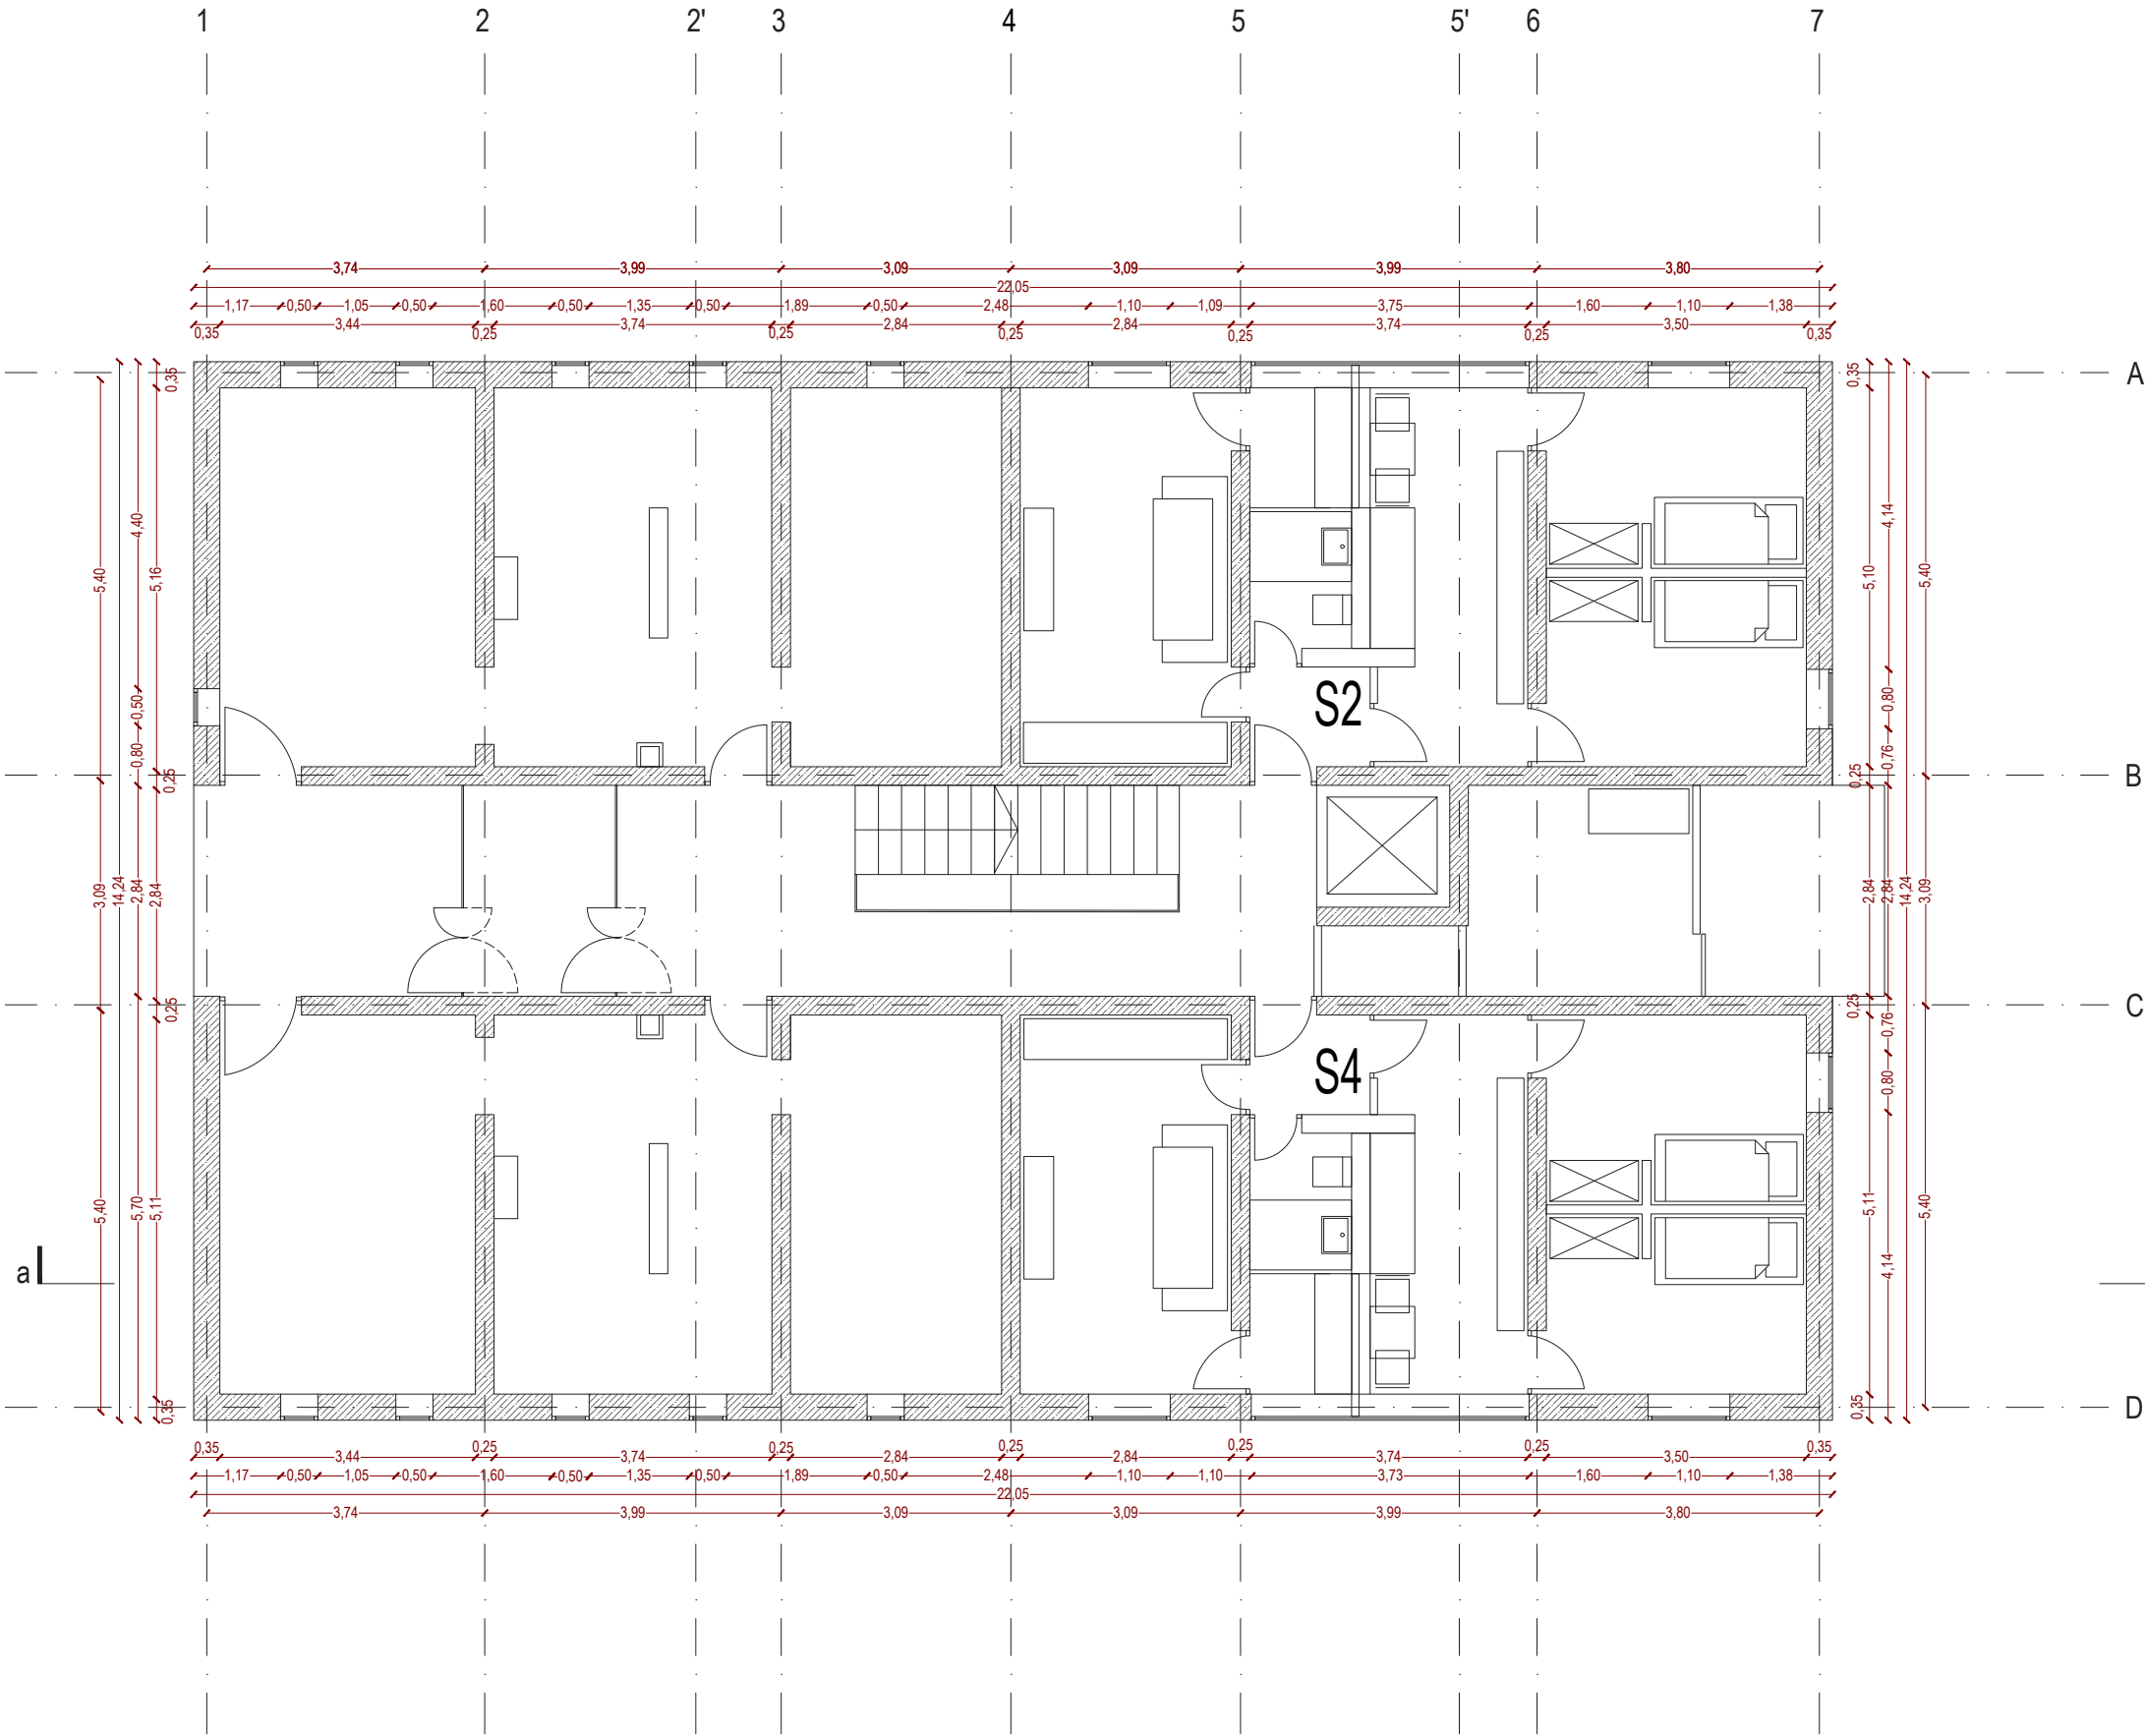

OBSTOJEČE STANJE **A1**
TLORIS KLETI

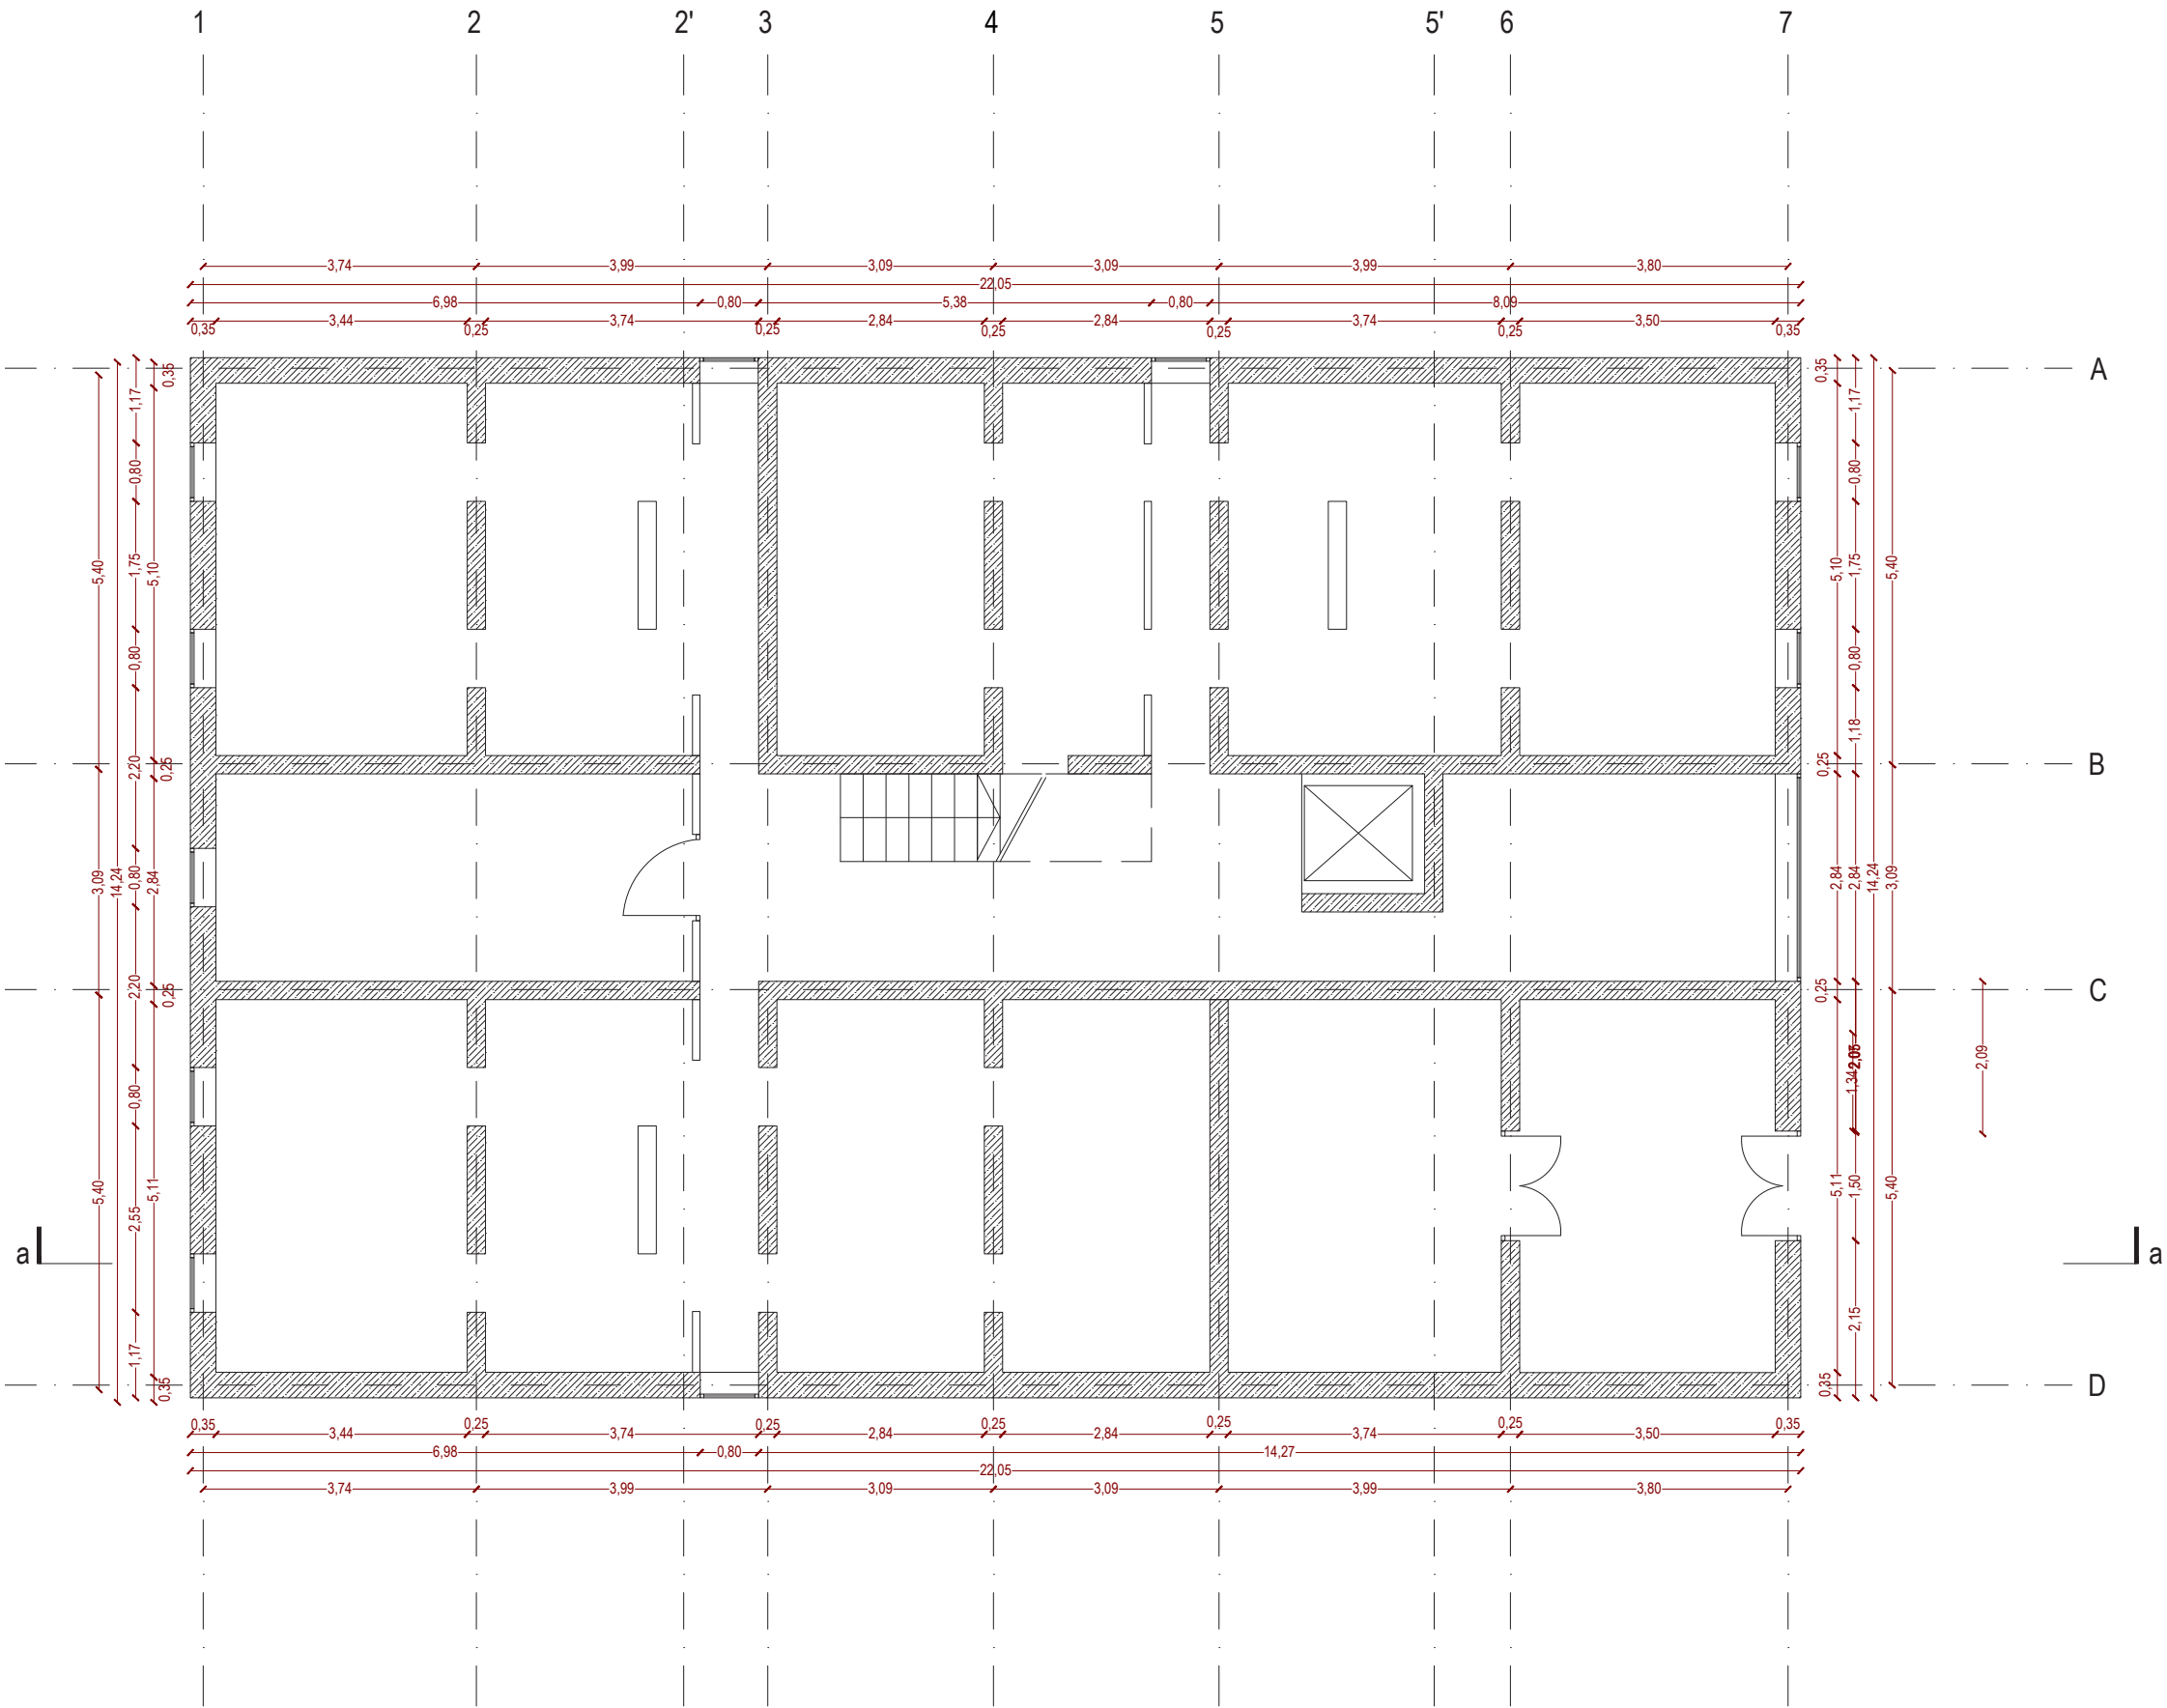

OPOMBE
- Variacije znotraj tipa A v pozicijah prebodov notranjih nosilnih sten, po oseh B, C, D, E, F, 2, 3
- Variacije znotraj tipa A v pozicijah odprtih obodnih sten, po oseh A, G, 1, 4

SITUACIJA

LEGENDA

- beton
- armiran beton
- opeka
- predelne in inštalacijske stene

INVESTITOR
MESTNA OBČINA LJUBLJANA, Mestni trg 1, 1000 Ljubljana


PROJEKTANT
STUDIO KRIŠTOF ARHITEKTI d.o.o., Rimska cesta 20, 1000 Ljubljana

ODGOVORNI VODJA PROJEKTA IN ODGOVORNI PROJEKTANT
TOMAŽ KRIŠTOF, u.d.i.a., ZAPS 1444-A

OBJEKT
HUDOVERNIKOVA ULICA 2

TIP OBJEKTA

OBSTOJEČE STANJE		
RISBA	MERILO	
KLET	1:100	
VRSTA PROJEKTNE DOK.	ŠT. MAPE	MAPA
IDZ	01	NAČRT ARHITEKTURE
ŠTEVILKA NAČRTA	DATUM	
180411-IDZ-A	OKTOBER 2019	

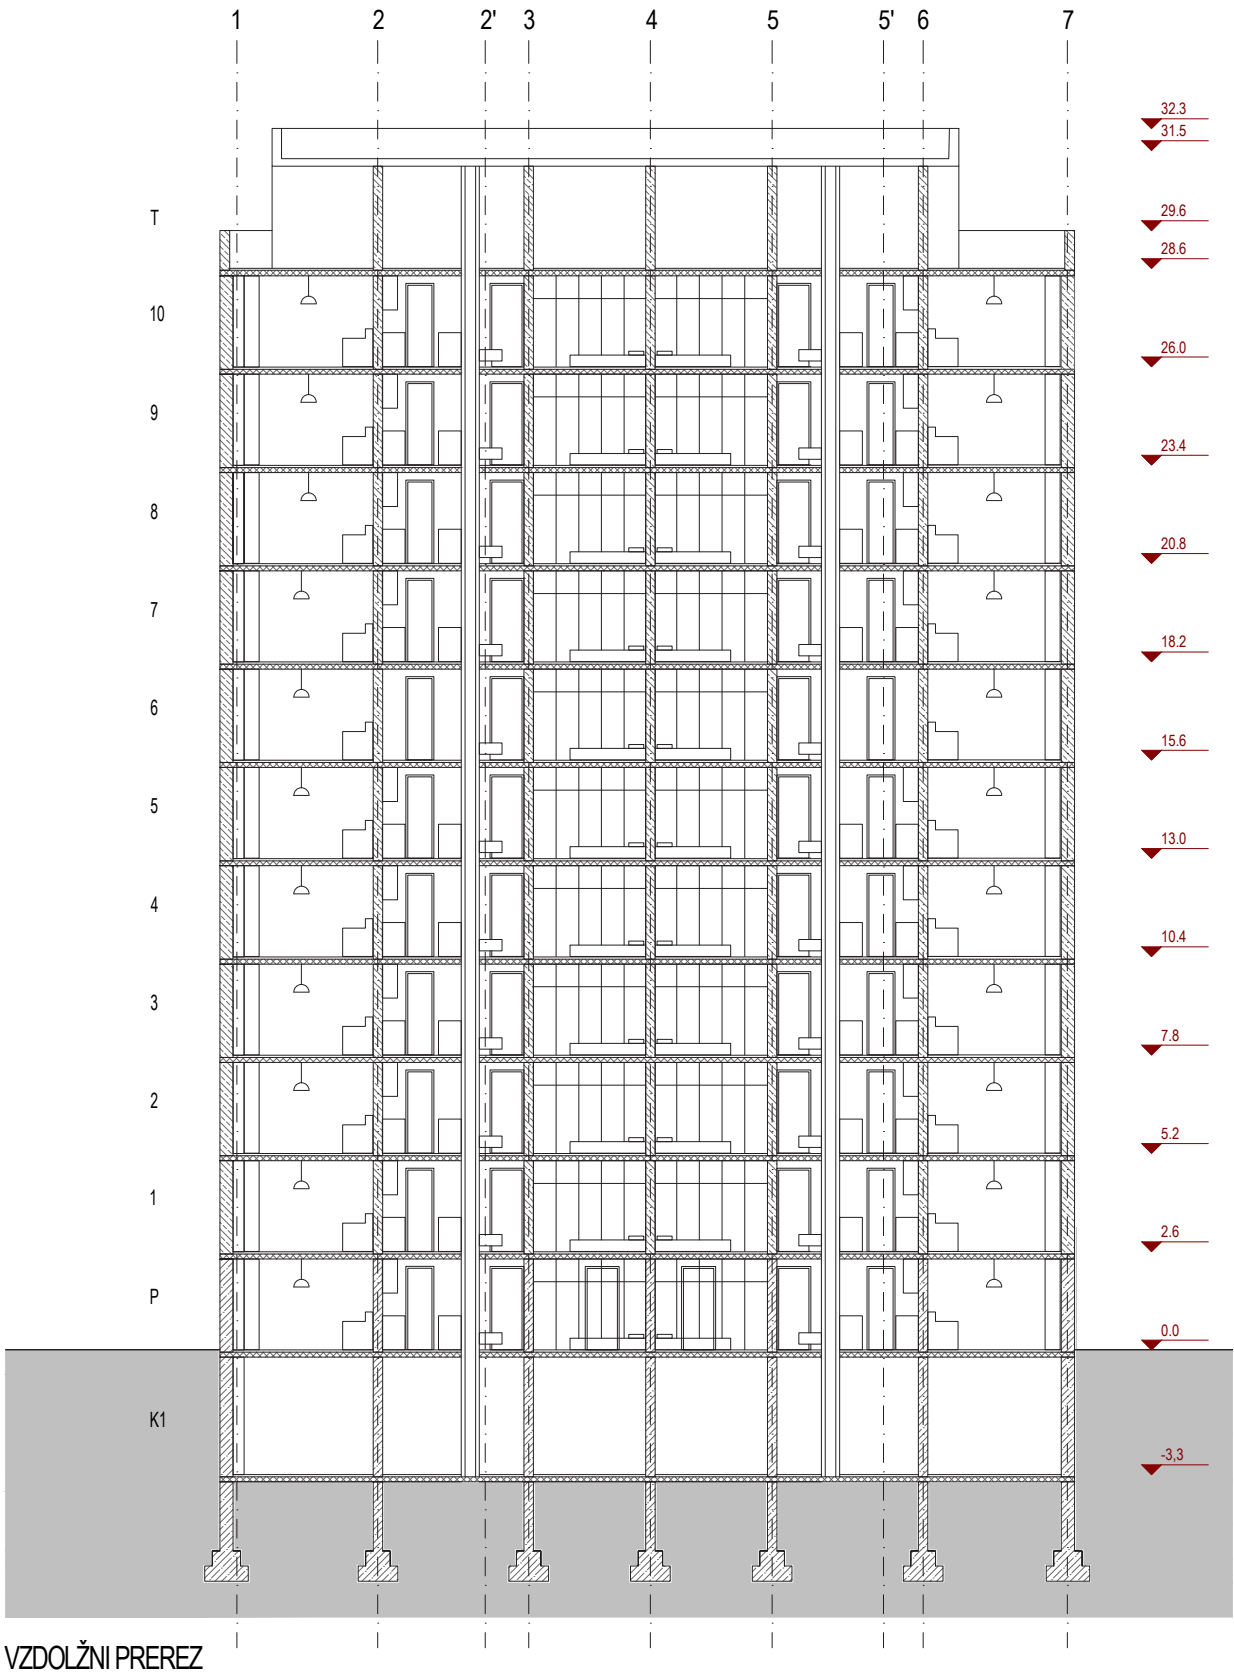


OBSTOJEČE STANJE **A1**
PREREZ

LEGENDA


- beton
- armiran beton
- opeka
- predelne in inštalacijske stene

INVESTITOR		
MESTNA OBČINA LJUBLJANA, Mestni trg 1, 1000 Ljubljana		
PROJEKTANT		
STUDIO KRIŠTOF ARHITEKTI d.o.o., Rimska cesta 20, 1000 Ljubljana		
ODGOVORNI VODJA PROJEKTA IN ODGOVORNI PROJEKTANT		
TOMAŽ KRIŠTOF, u.d.i.a., ZAPS 1444-A		
OBJEKT		
HUDOVERNIKOVA ULICA 2		
TIP OBJEKTA		
A		OBSTOJEČE STANJE
RISBA	MERILO	
PREREZ A-A	1:200	
VRSTA PROJEKTNE DOK.	ŠT. MAPE	MAPA
IDZ	01	NAČRT ARHITEKTURE
ŠTEVILKA NAČRTA	DATUM	
180411-IDZ-A	OKTOBER 2019	

OBSTOJEČE STANJE **A1**
FASADI

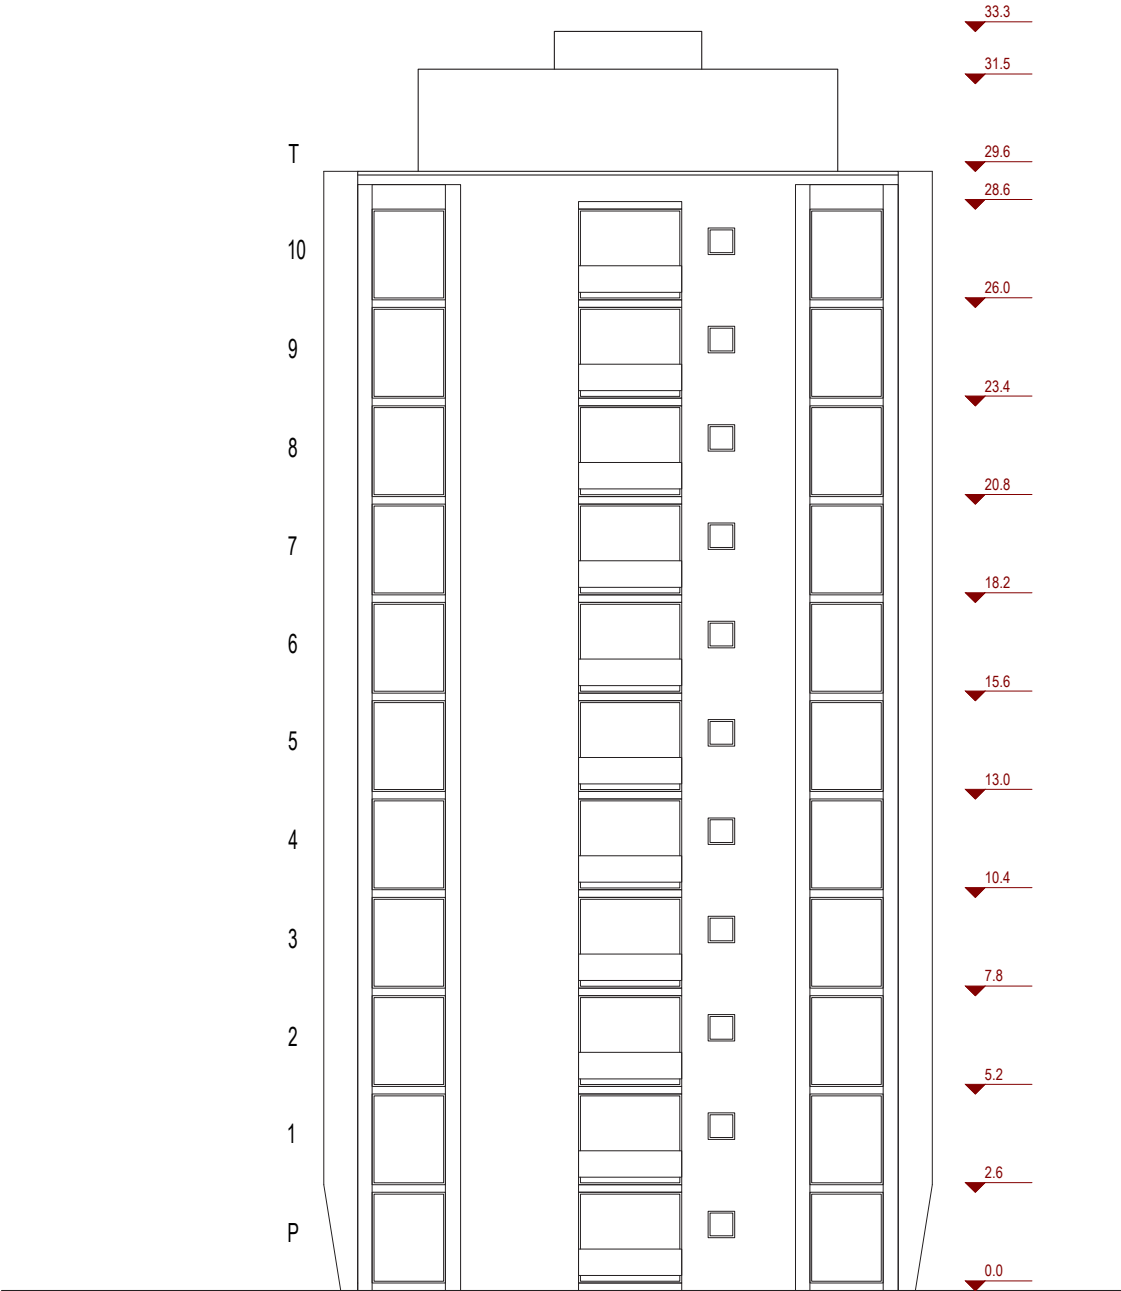

JUŽNA FASADA

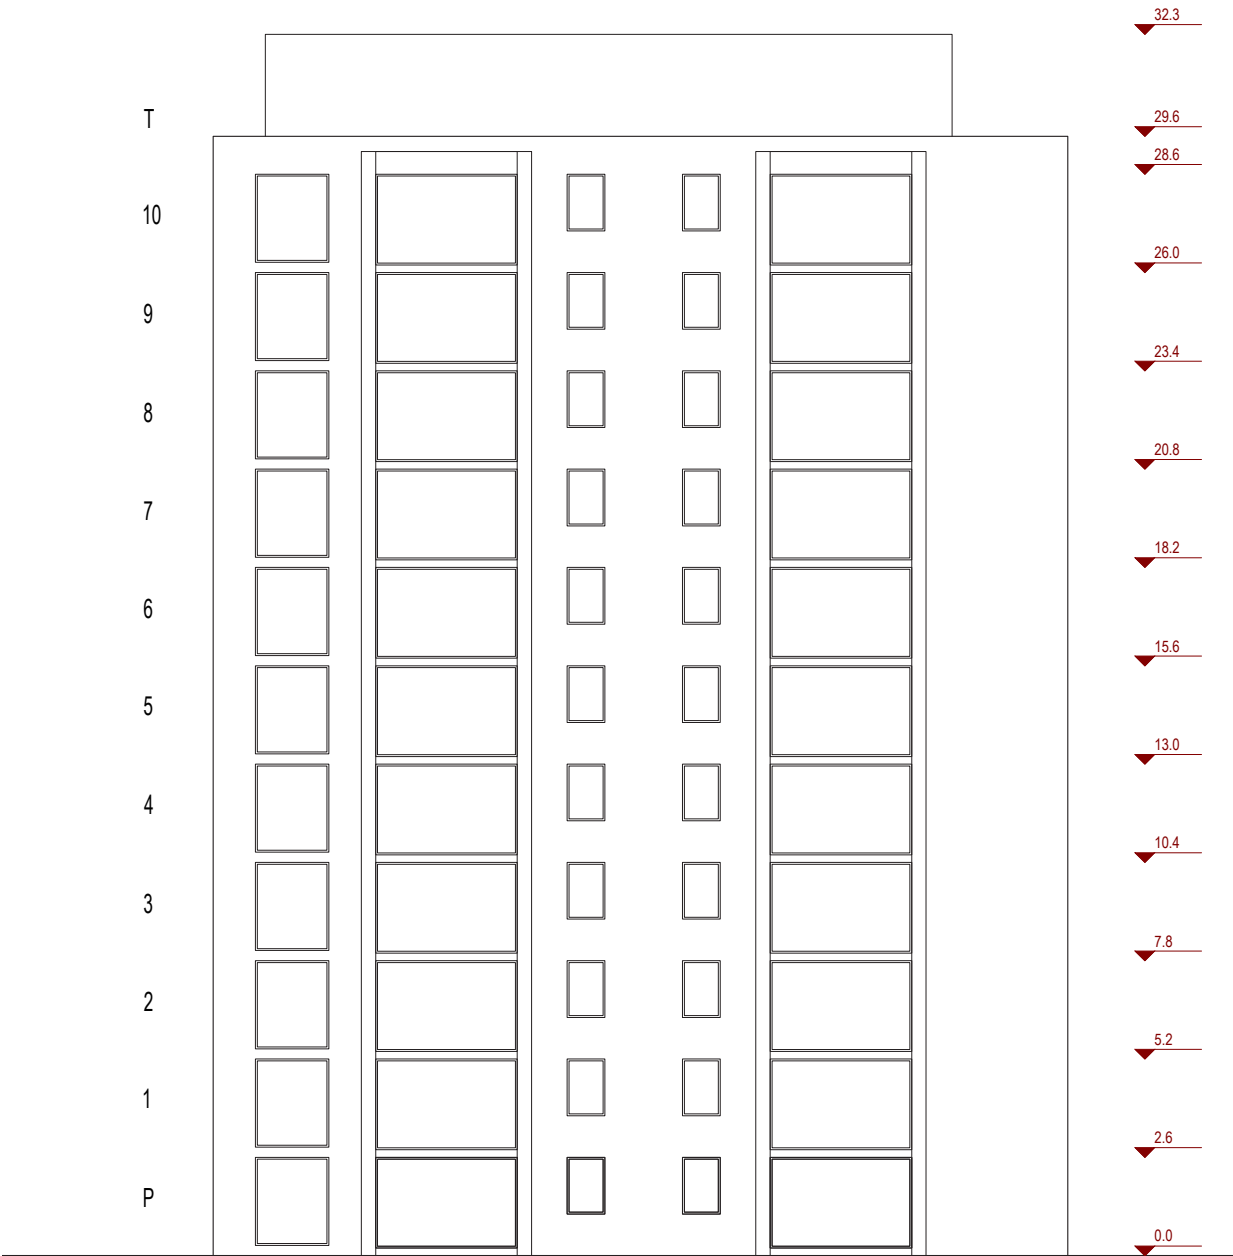

ZAHODNA FASADA


LEGENDA

- beton
- armiran beton
- opeka
- predelne in inštalacijske stene

INVESTITOR		
MESTNA OBČINA LJUBLJANA, Mestni trg 1, 1000 Ljubljana		
PROJEKTANT		
STUDIO KRIŠTOF ARHITEKTI d.o.o., Rimska cesta 20, 1000 Ljubljana		
ODGOVORNI VODJA PROJEKTA IN ODGOVORNI PROJEKTANT		
TOMAŽ KRIŠTOF, u.d.i.a., ZAPS 1444-A		
OBJEKT		
HUDOVERNIKOVA ULICA 2		
TIP OBJEKTA		
A		OBSTOJEČE STANJE
RISBA	MERILO	
FASADI	1:200	
VRSTA PROJEKTNE DOK.	ŠT. MAPE	MAPA
IDZ	01	NAČRT ARHITEKTURE
ŠTEVILKA NAČRTA	DATUM	
180411-IDZ-A	OKTOBER 2019	

OBSTOJEČE STANJE **A2**
TLORIS TIPIČNE ETAŽE

POVRŠINE	NOTRANJE	ZUNANJE	SKUPAJ
stanovanje S1	73.76 m ²	4.91 m ²	78.67 m ²
stanovanje S2	54.17 m ²	0.00 m ²	54.17 m ²
stanovanje S3	54.79 m ²	0.00 m ²	54.79 m ²
stanovanje S4	67.54 m ²	0.00 m ²	67.54 m ²

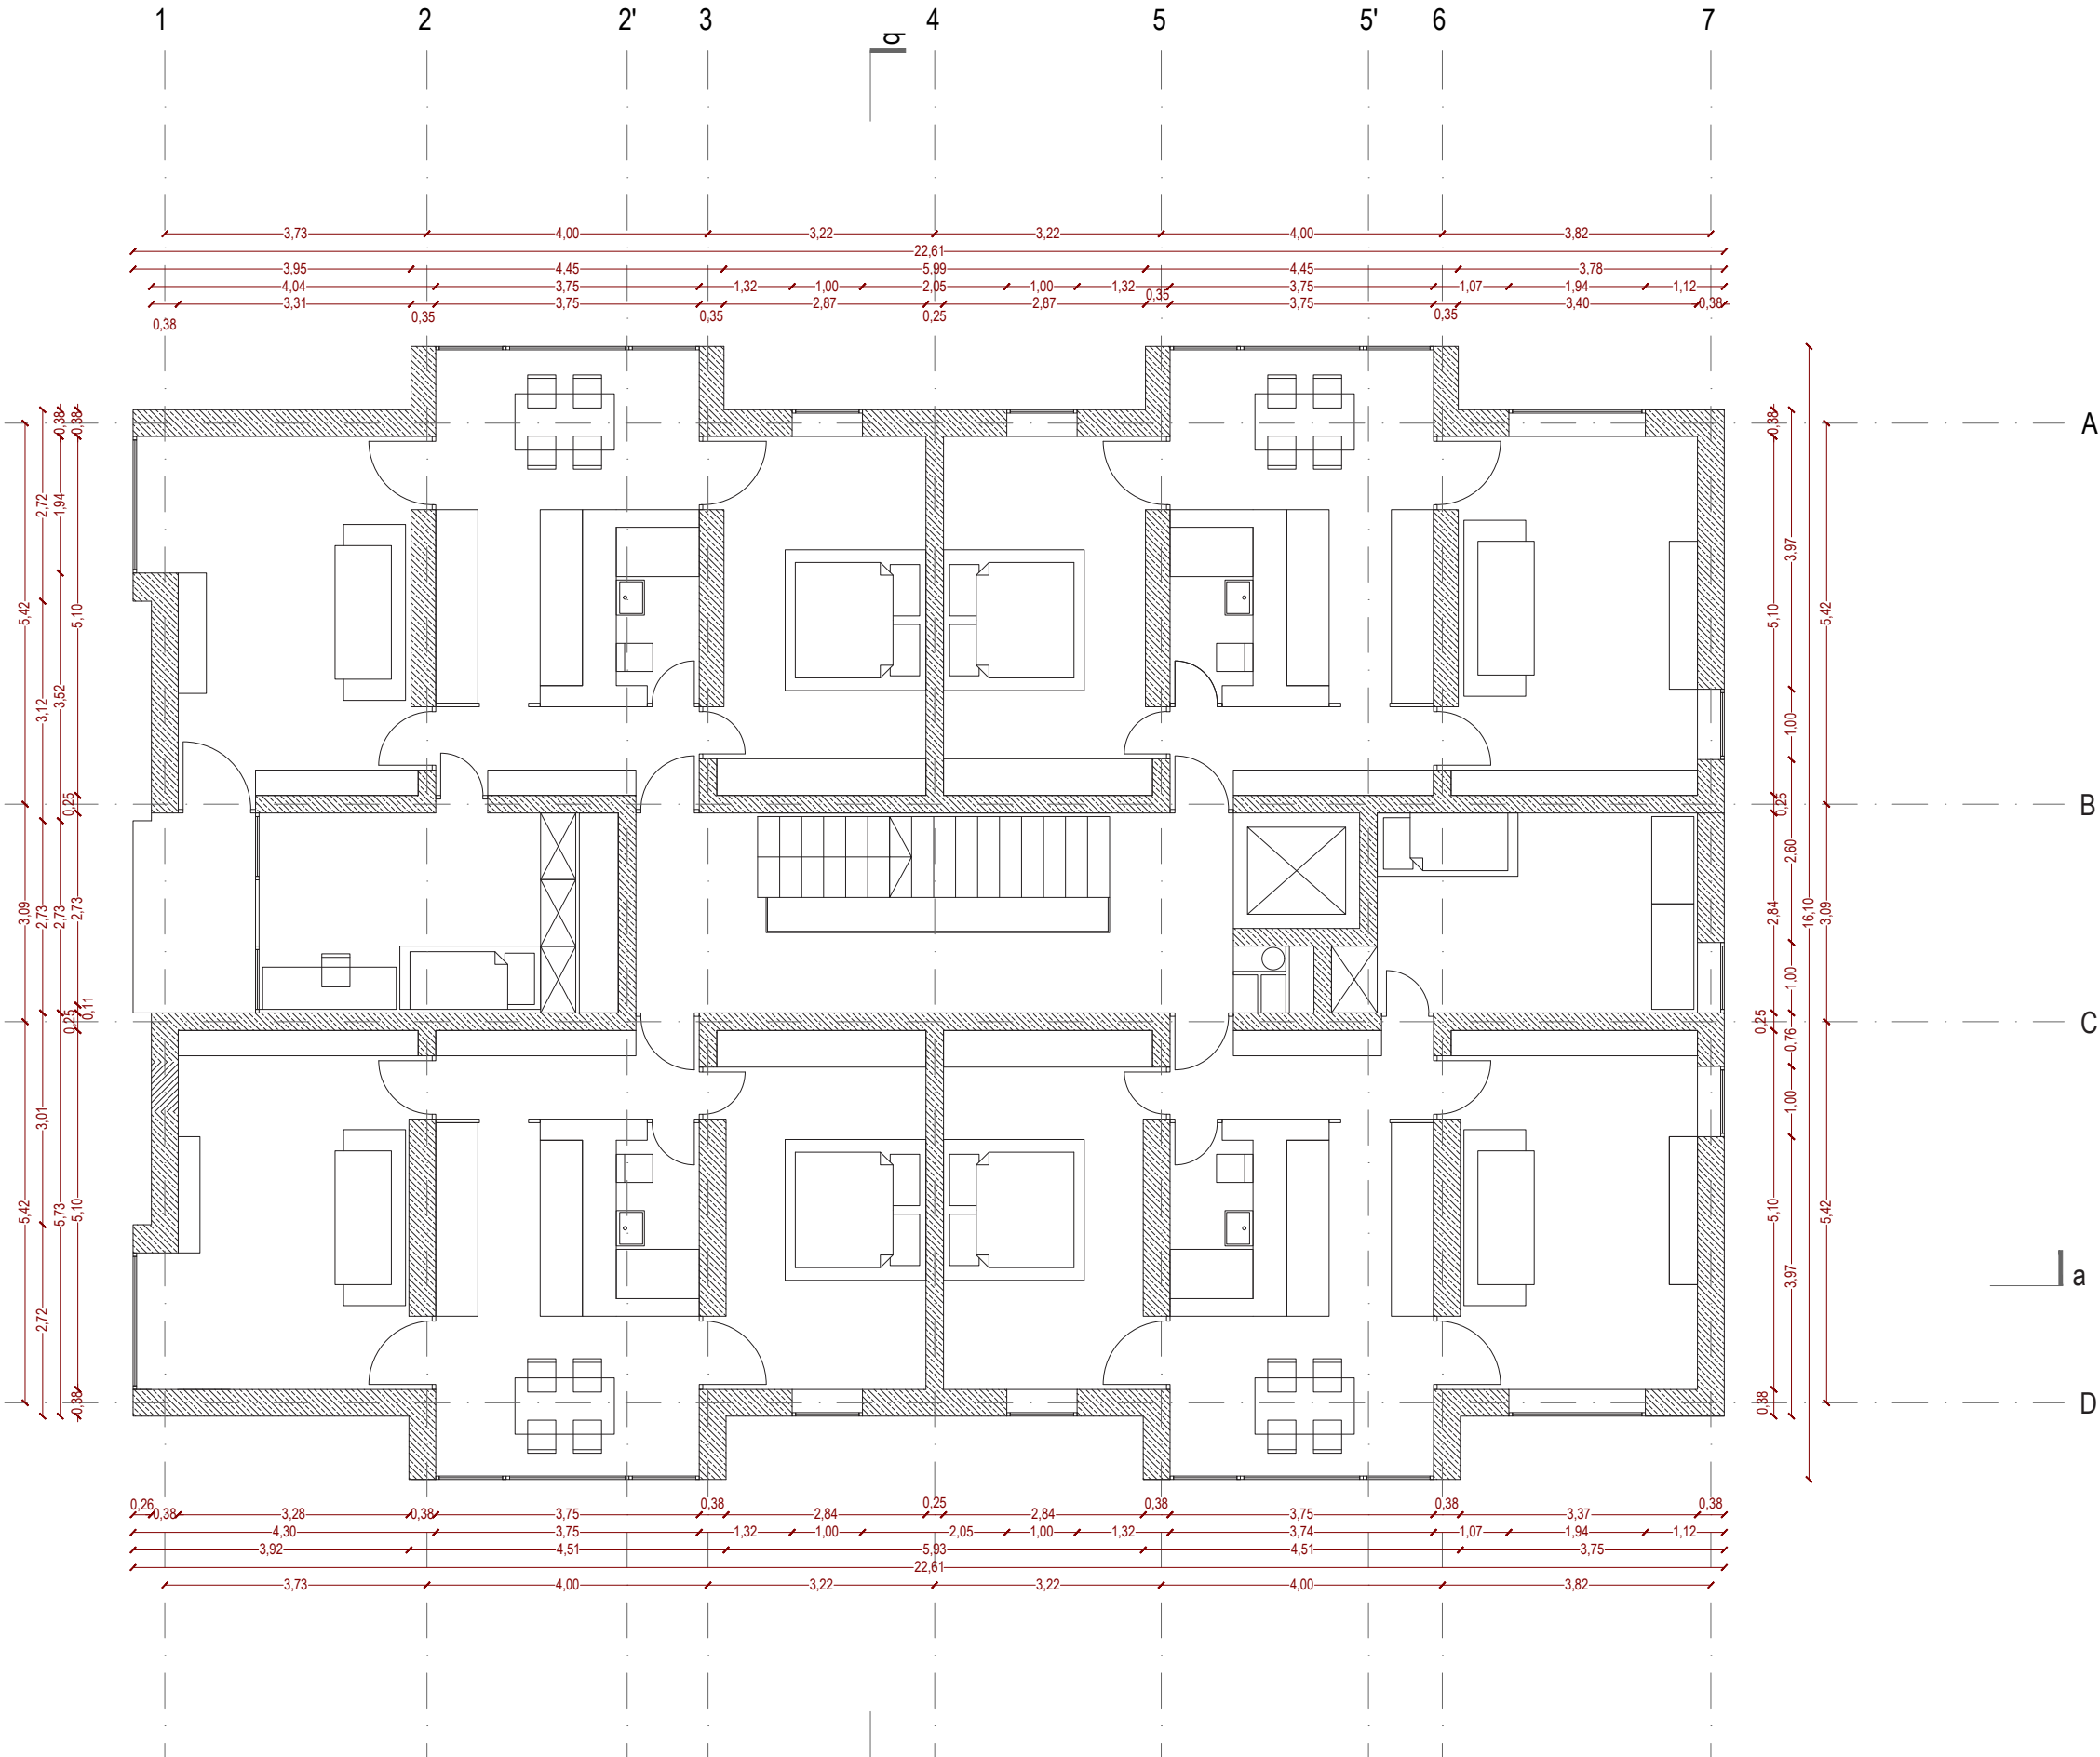

OBSTOJEČE STANJE **A2**
TLORIS PRITLIČJA

POVRŠINE	NOTRANJE	ZUNANJE	SKUPAJ
stanovanje S1	0.00 m ²	0.00 m ²	0.00 m ²
stanovanje S2	48.64 m ²	0.00 m ²	48.64 m ²
stanovanje S3	0.00 m ²	0.00 m ²	0.00 m ²
stanovanje S4	48.64 m ²	0.00 m ²	48.64 m ²

OPOMBE
- Variacije znotraj tipa A v pozicijah prehodov notranjih nosilnih sten, po oseh B, C, D, E, F, 2, 3
- Variacije znotraj tipa A v pozicijah odprtih obodnih sten, po oseh A, G, 1, 4

SITUACIJA	LEGENDA
	beton
	armiran beton
	opeka
	predelne in inštalacijske stene

INVESTITOR
MESTNA OBČINA LJUBLJANA, Mestni trg 1, 1000 Ljubljana


PROJEKTANT
STUDIO KRIŠTOF ARHITEKTI d.o.o., Rimska cesta 20, 1000 Ljubljana

ODGOVORNI VODJA PROJEKTA IN ODGOVORNI PROJEKTANT
TOMAŽ KRIŠTOF, u.d.i.a., ZAPS 1444-A


OBJEKT
STRELIŠKA ULICA 1, 3, 5

TIP OBJEKTA

A	OBSTOJEČE STANJE
RISBA	MERILO
PRITLIČJE	1:100
VRSTA PROJEKTNE DOK.	ŠT. MAPE
IDZ	01
ŠTEVILKA NAČRTA	DATUM
180411-IDZ-A	OCTOBER 2019

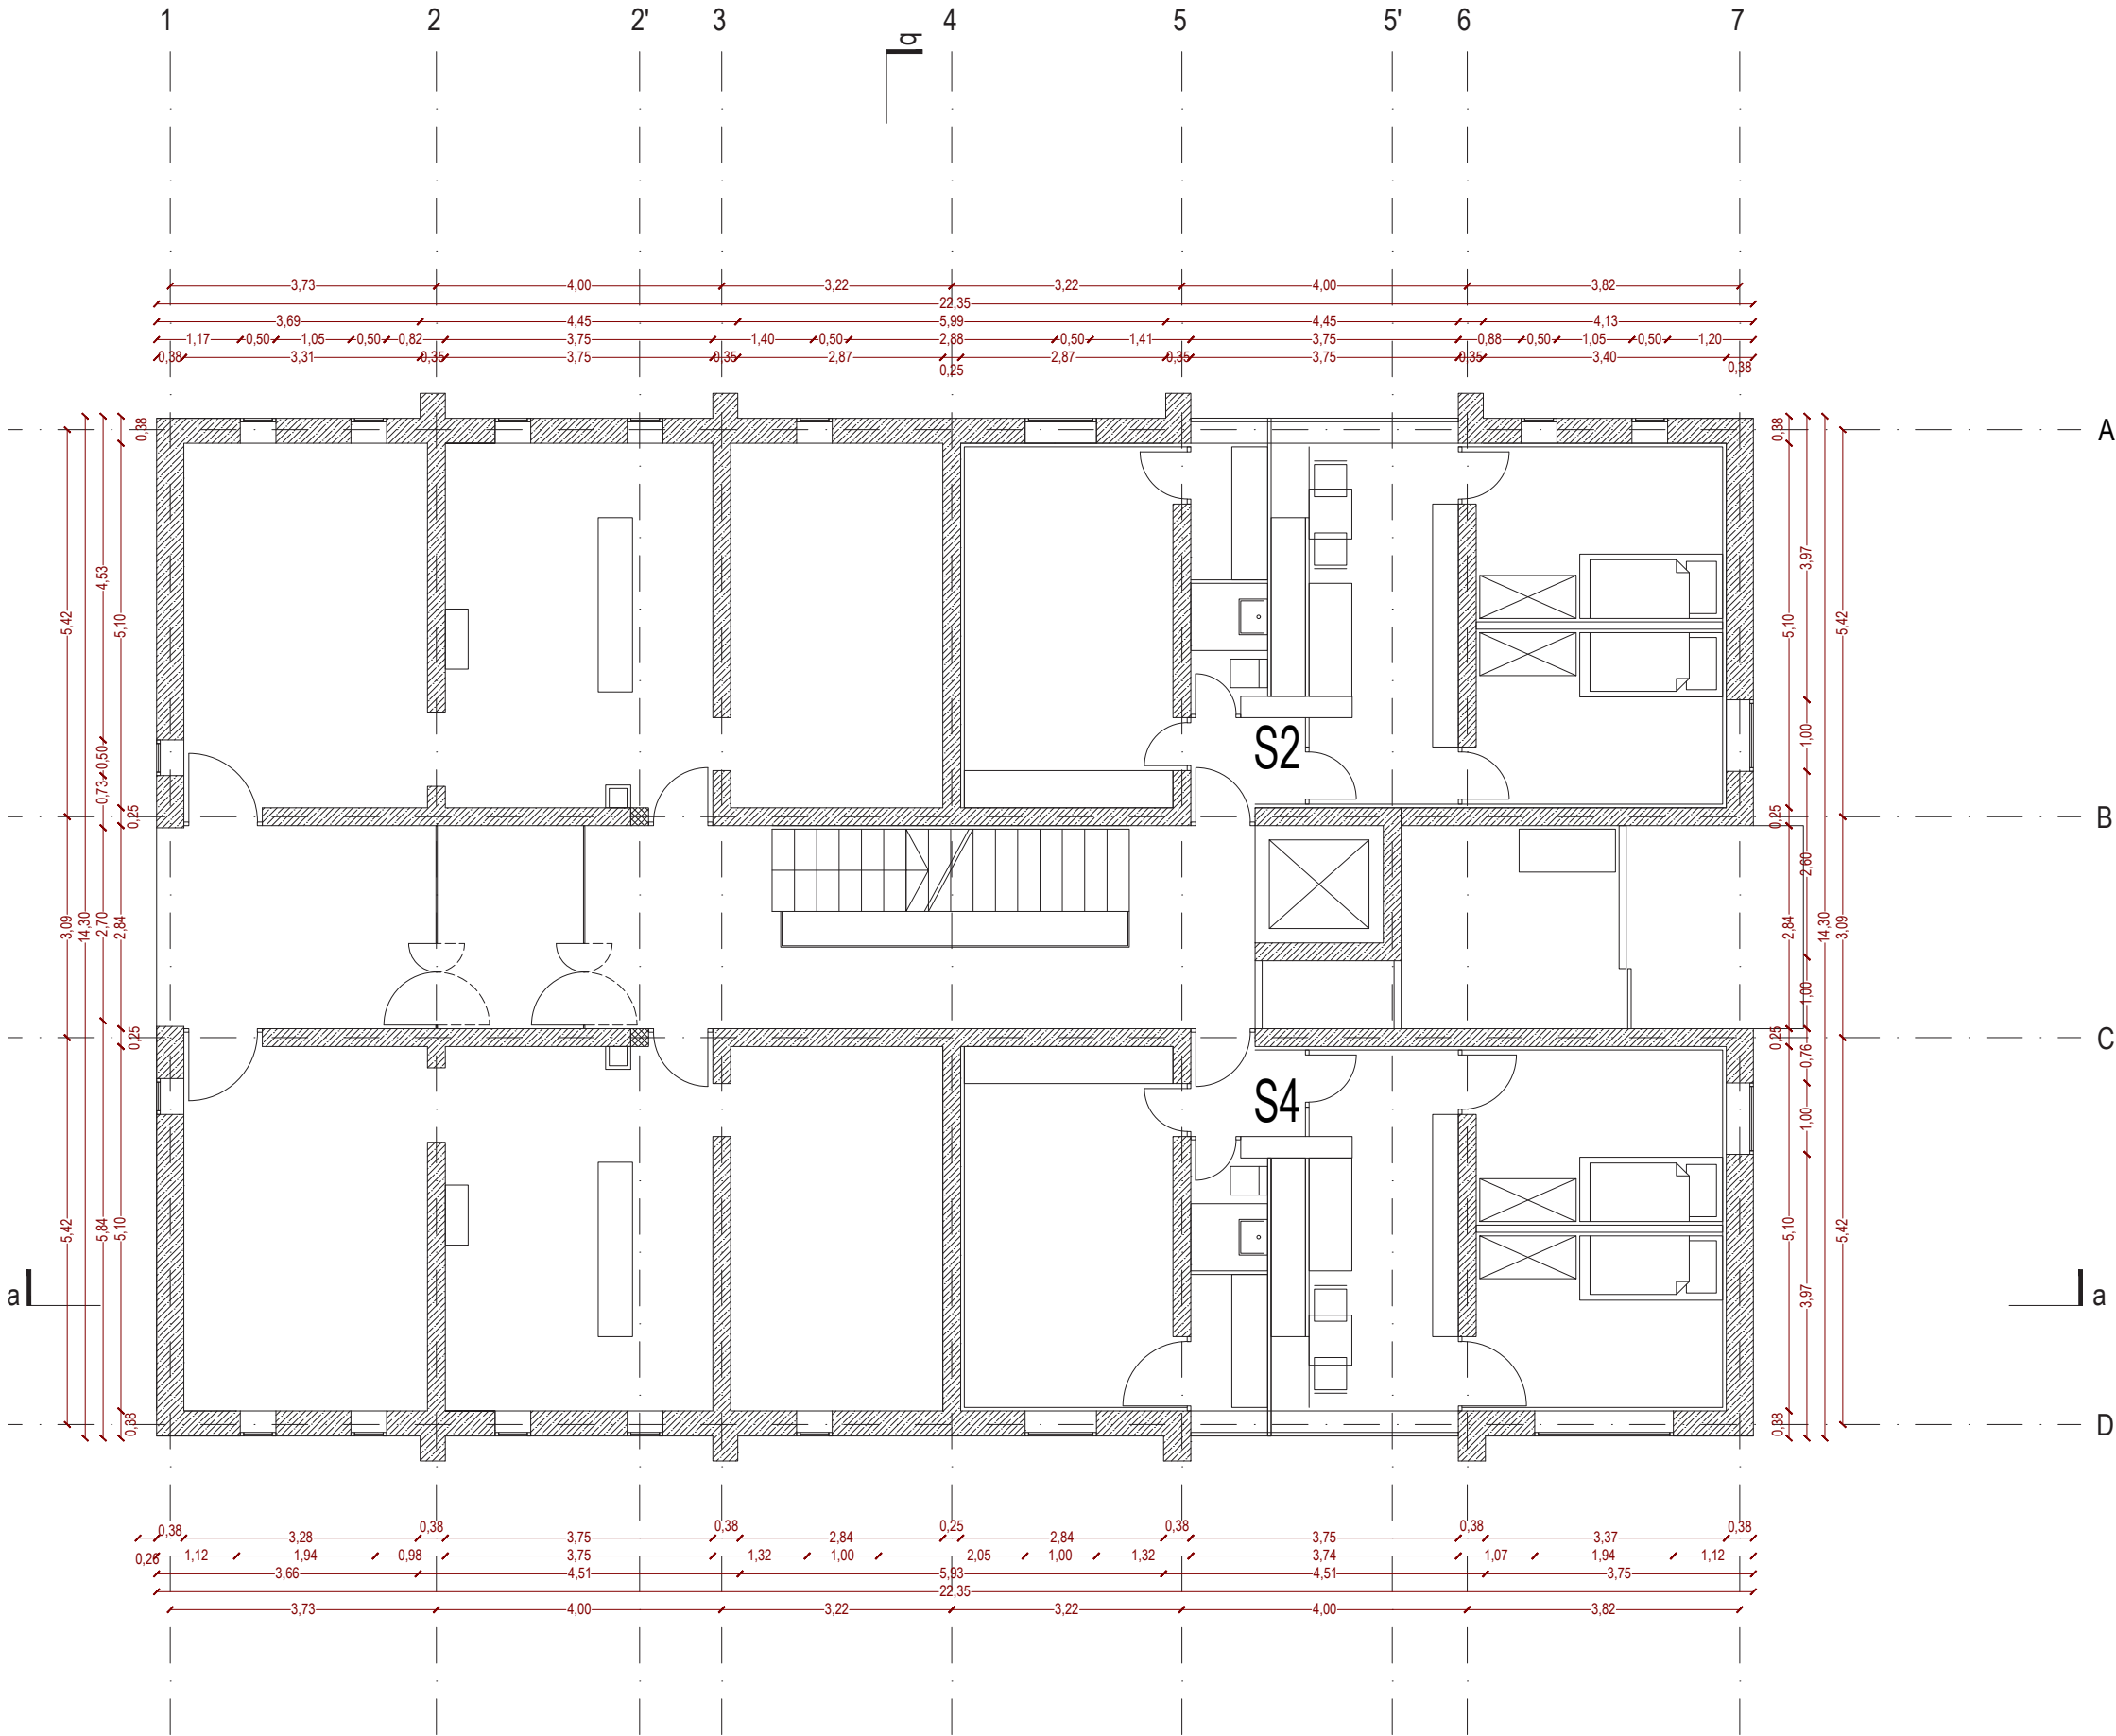

OBSTOJEČE STANJE **A2**
TLORIS KLETI

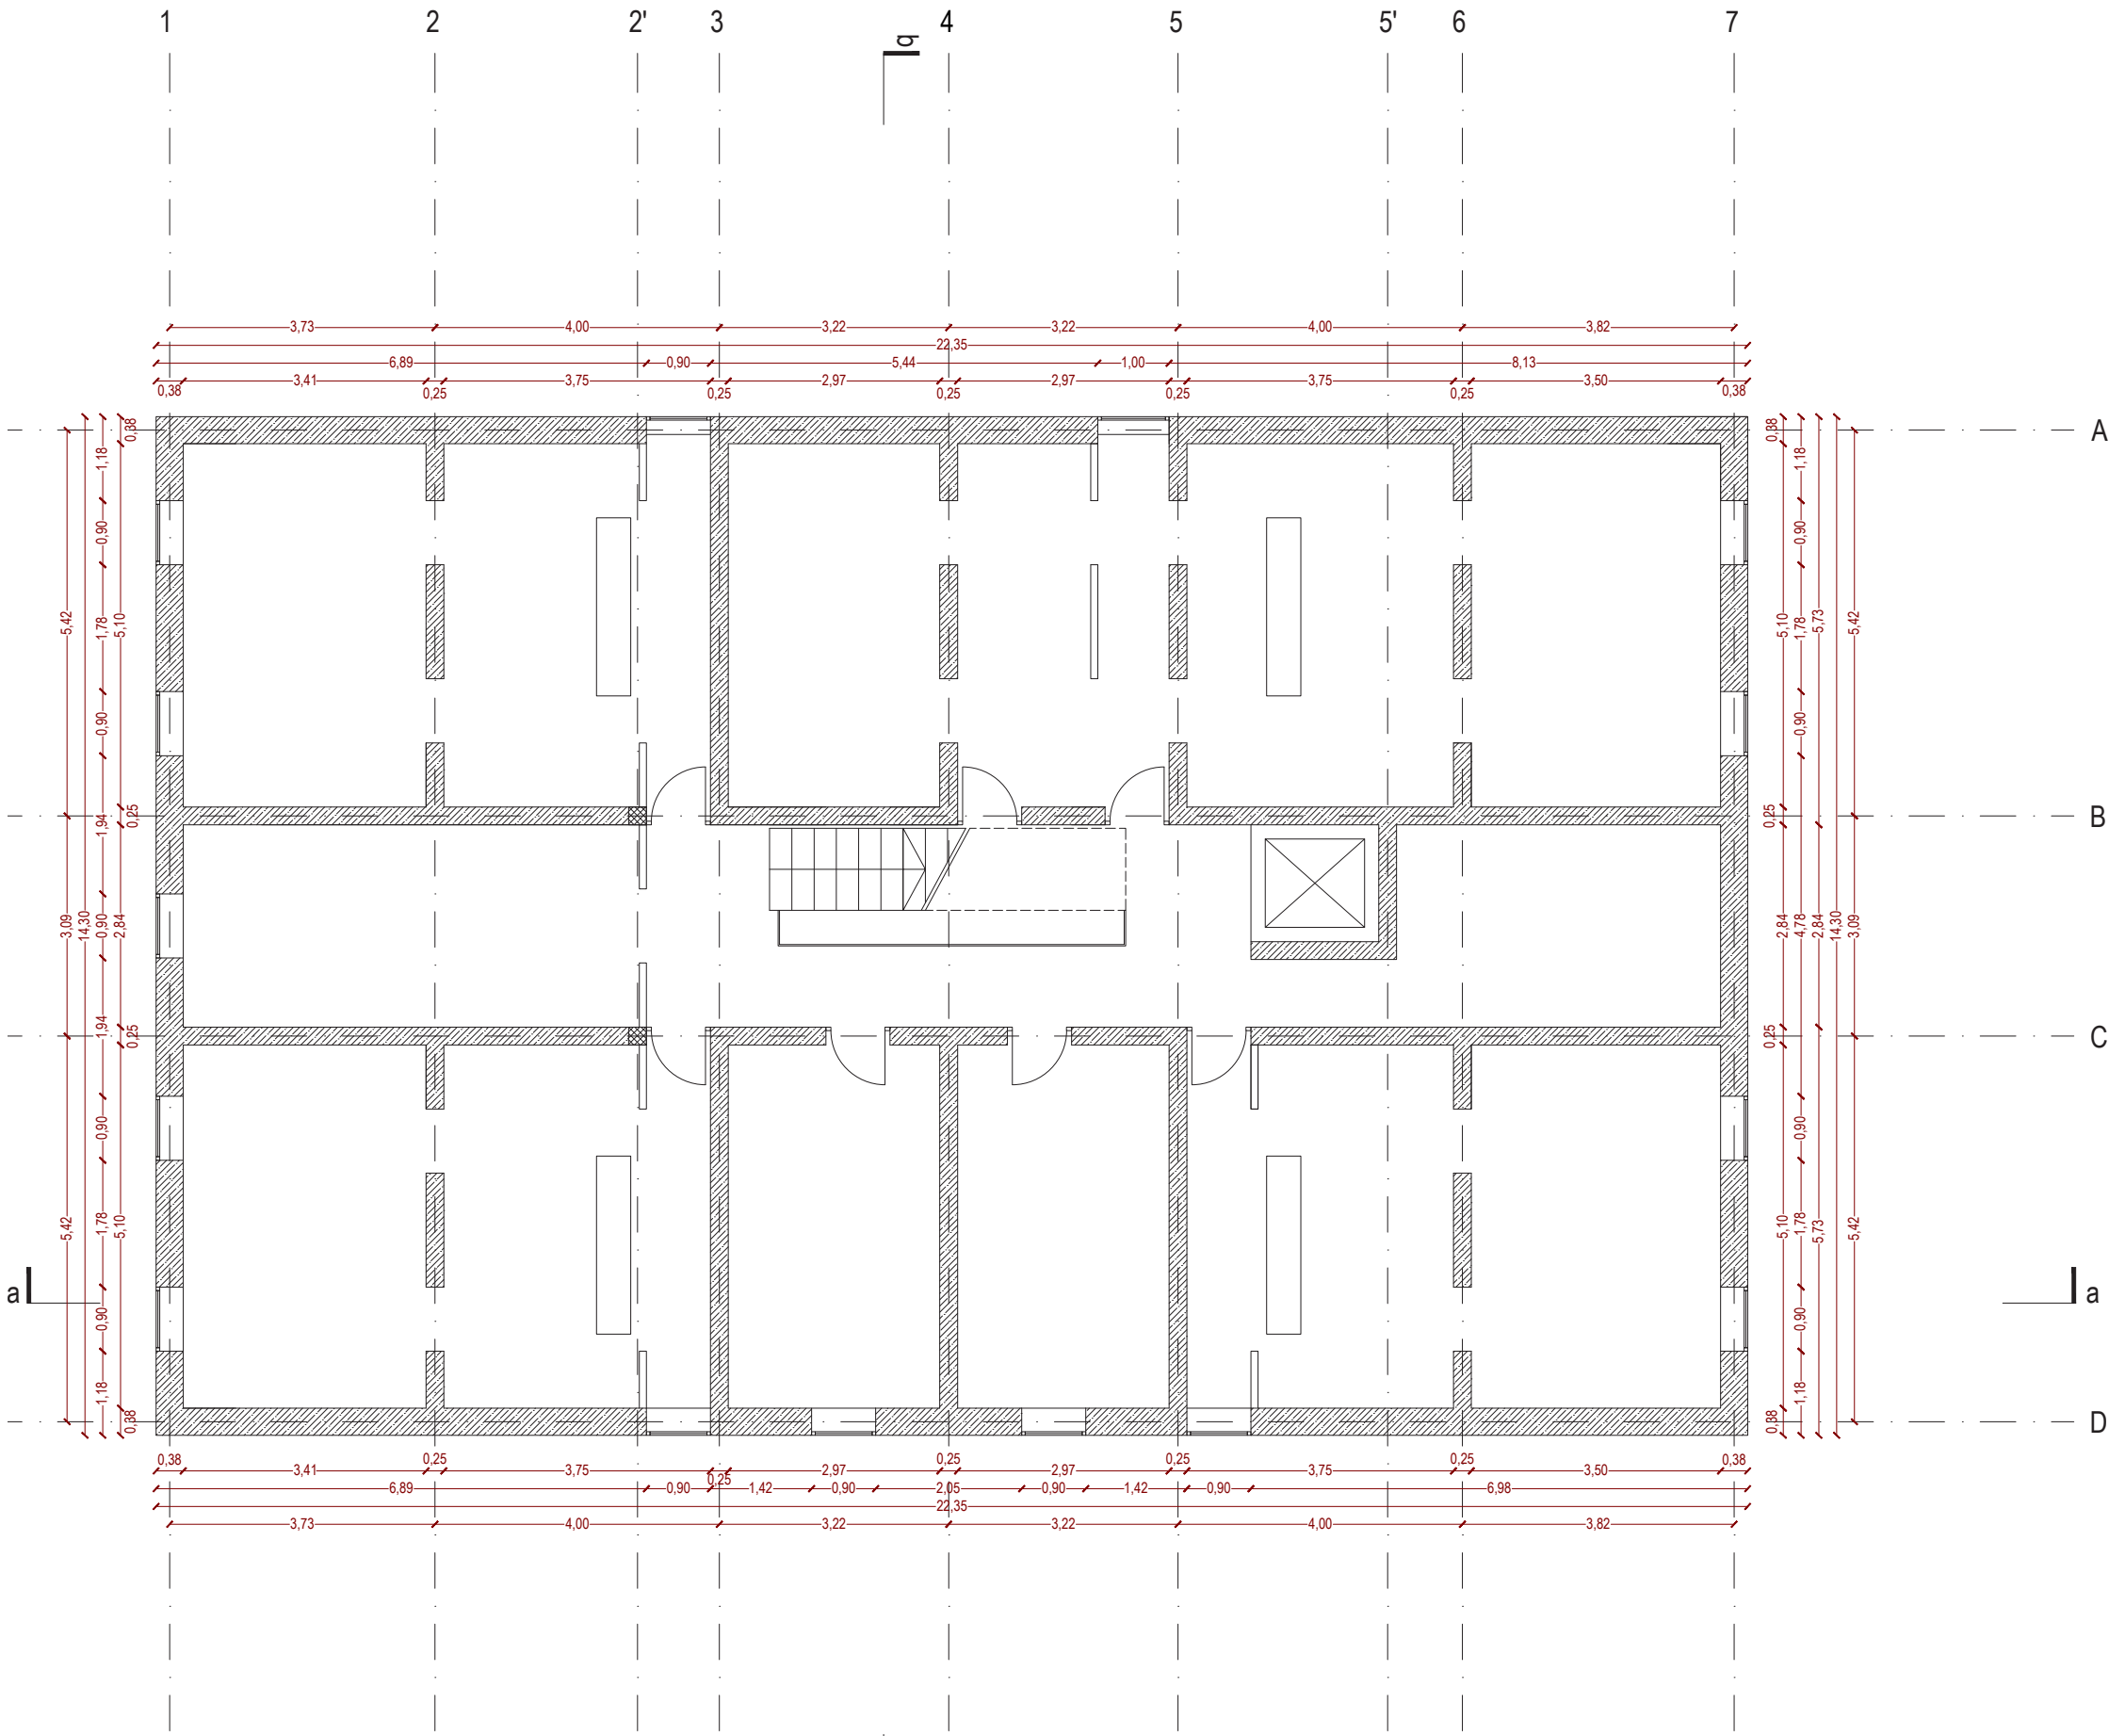

OPOMBE
- Variacije znotraj tipa A v pozicijah prehodov notranjih nosilnih sten, po oseh B, C, D, E, F, 2, 3
- Variacije znotraj tipa A v pozicijah odprtih obodnih sten, po oseh A, G, 1, 4

SITUACIJA

LEGENDA

- beton
- armiran beton
- opeka
- predelne in inštalacijske stene

INVESTITOR
MESTNA OBČINA LJUBLJANA, Mestni trg 1, 1000 Ljubljana

PROJEKTANT
STUDIO KRIŠTOF ARHITEKTI d.o.o., Rimska cesta 20, 1000 Ljubljana


ODGOVORNI VODJA PROJEKTA IN ODGOVORNI PROJEKTANT
TOMAŽ KRIŠTOF, u.d.i.a., ZAPS 1444-A

OBJEKT
STRELIŠKA ULICA 1, 3, 5


TIP OBJEKTA

A		OBSTOJEČE STANJE
RISBA		MERILO
KLET		1:100
VRSTA PROJEKTNE DOK.	ŠT. MAPE	MAPA
IDZ	01	NAČRT ARHITEKTURE
ŠTEVILKA NAČRTA	DATUM	
180411-IDZ-A	OKTOBER 2019	

OBSTOJEČE STANJE **A2**
PREREZA

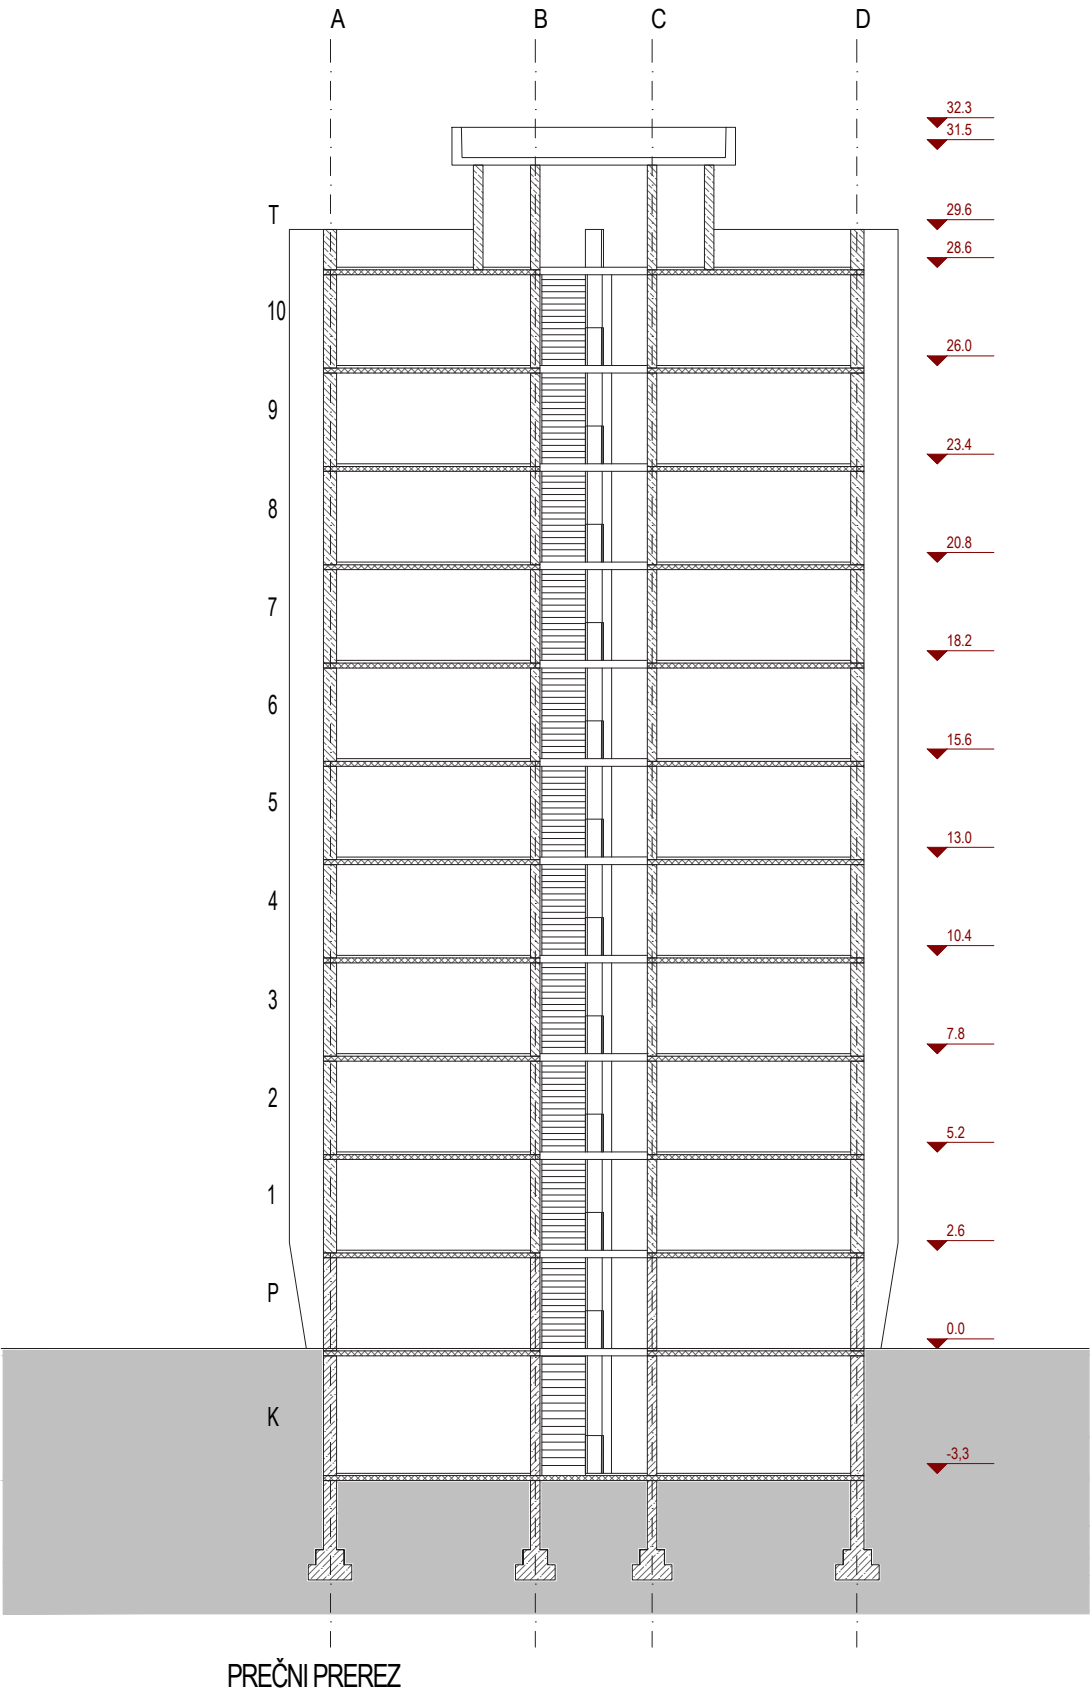

PREČNI PREREZ

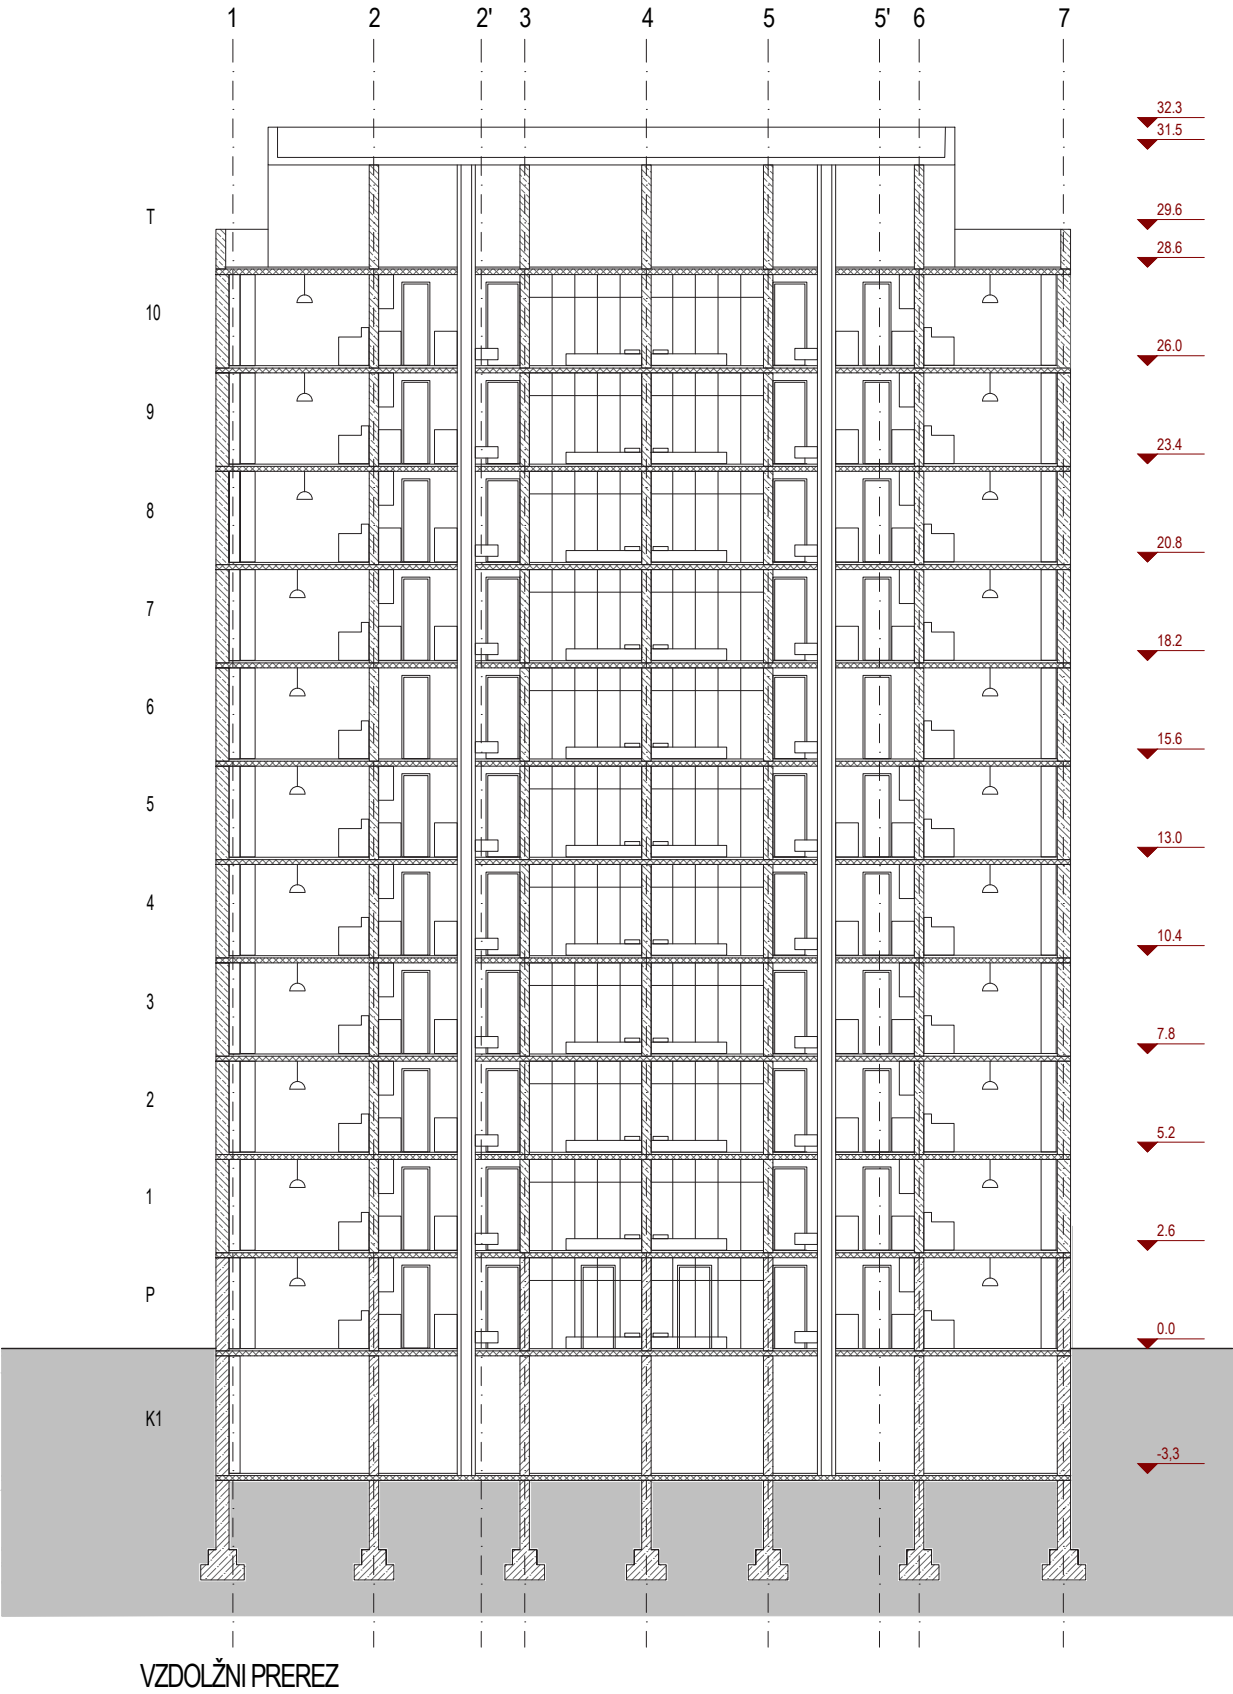


VZDOLŽNI PREREZ

LEGENDA


- beton
- armiran beton
- opeka
- predelne in inštalacijske stene

INVESTITOR		
MESTNA OBČINA LJUBLJANA, Mestni trg 1, 1000 Ljubljana		
PROJEKTANT		
STUDIO KRIŠTOF ARHITEKTI d.o.o., Rimska cesta 20, 1000 Ljubljana		
ODGOVORNI VODJA PROJEKTA IN ODGOVORNI PROJEKTANT		
TOMAŽ KRIŠTOF, u.d.i.a., ZAPS 1444-A		
OBJEKT		
STRELIŠKA ULICA 1, 3, 5		
TIP OBJEKTA		
A		OBSTOJEČE STANJE
RISBA		MERILO
PREREZA		1:200
VRSTA PROJEKTNE DOK.	ŠT. MAPE	MAPA
IDZ	01	NAČRT ARHITEKTURE
ŠTEVILKA NAČRTA	DATUM	
180411-IDZ-A	OKTOBER 2019	

OBSTOJEČE STANJE **A2**
FASADI

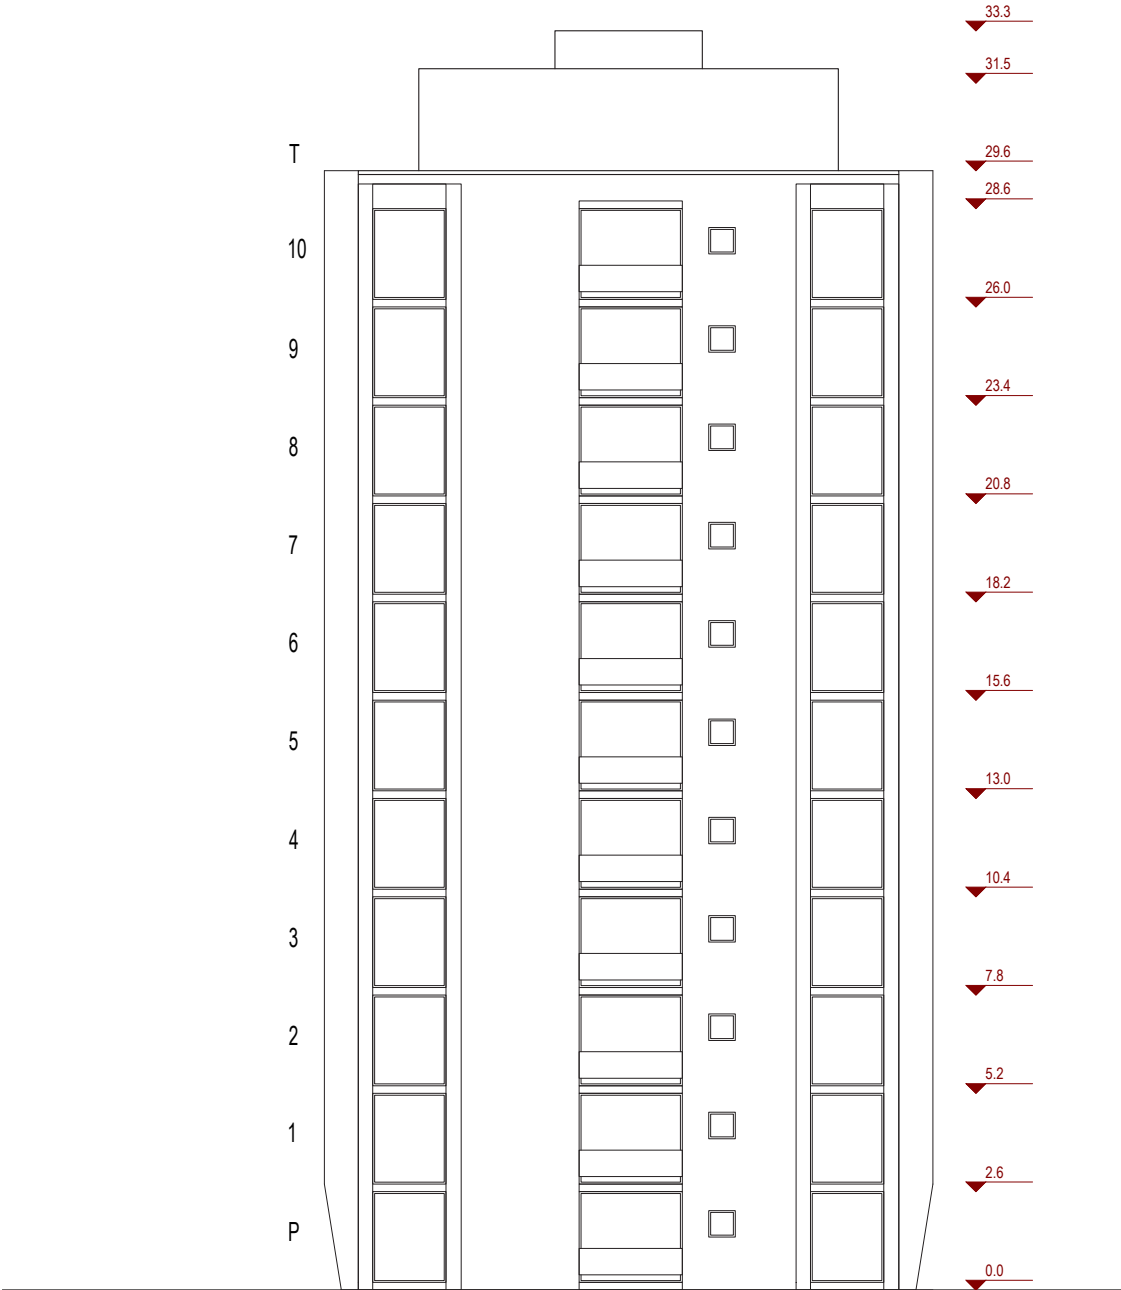

JUŽNA FASADA

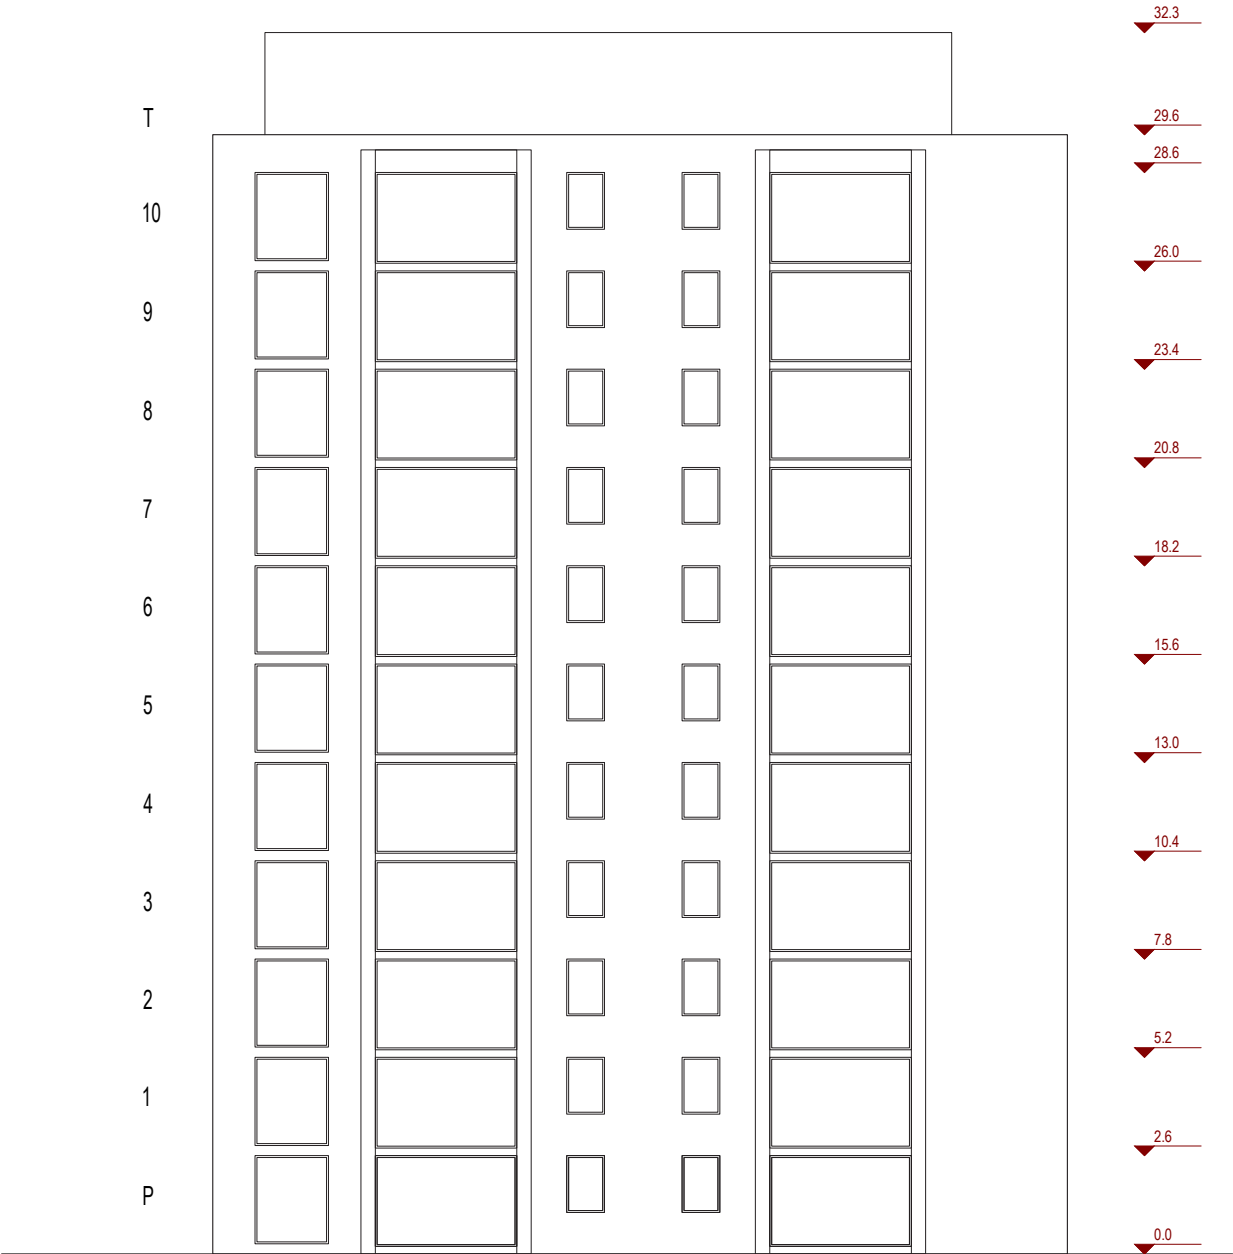

ZAHODNA FASADA

LEGENDA

- beton
- armiran beton
- opeka
- predelne in inštalacijske stene

INVESTITOR		
MESTNA OBČINA LJUBLJANA, Mestni trg 1, 1000 Ljubljana		
PROJEKTANT		
STUDIO KRIŠTOF ARHITEKTI d.o.o., Rimska cesta 20, 1000 Ljubljana		
ODGOVORNI VODJA PROJEKTA IN ODGOVORNI PROJEKTANT		
TOMAŽ KRIŠTOF, u.d.i.a., ZAPS 1444-A		
OBJEKT		
STRELIŠKA ULICA 1, 3, 5		
TIP OBJEKTA		
A		OBSTOJEČE STANJE
RISBA	MERILO	
FASADI	1:200	
VRSTA PROJEKTNE DOK.	ŠT. MAPE	MAPA
IDZ	01	NAČRT ARHITEKTURE
ŠTEVILKA NAČRTA	DATUM	
180411-IDZ-A	OKTOBER 2019	

št. projekta: +180411

ime projekta: **Protipotresne rešitve za 15 stolpnic v Ljubljani**

naročnik: MOL

tip: KATALOG STOLPNIC TIP A
Z NAČRTI OBSTOJEČEGA STANJA

arhitektura: TOMAŽ KRIŠTOF, uni. dipl. ing. arh.
ŠPELA ZORE, uni. dipl. ing. arh.
ANDRAŽ HROVAT, abs. arh.
TAJA DEŽMAN, mag. ing. arh.

sodelavka: EVA SEVŠEK, štud. arh.

ocena stroškov: ERVIN RUPENA, grad. teh.

ocena vrednosti: NACE ŠKODA, inž. mm.

gradbena fizika: MIHA LOKAR, univ. dipl. inž. grad.

kraj in datum: LJUBLJANA, OKTOBER 2019

Vse pravice pridržane v skladu z zakonom o avtorskih pravicah
(ZASP, Ur.l. RS, št. 21/1995).

studiokrištof

STUDIO KRIŠTOF ARHITEKTI d.o.o.
Rimska cesta 20, 1000 Ljubljana

+386 / 1 620 85 78

+386 / 41 827 114

office@studiokristof.com

www.studiokristof.com